

МАЙНСКИЙ РАЙОН

Генеральный план МО Старомаклаушинского сельского поселения

Схема территориального планирования

Инженерно-транспортная инфраструктура

Условные обозначения

Границы

	Майнского района
	Городских и сельских поселений
	Населенных пунктов
	Водоохраных зон
	Особоохраняемых природных территорий областного значения
	Санитарно-защитных зон
	Зоны санитарной охраны источников водоснабжения

Рекреационная зона

	Памятники истории
	Памятники архитектуры
	Особоохраняемые природные территории
	Дома отдыха, детские оздоровительные лагеря
	Объекты придорожного сервиса

Территории

	Земли сельскохозяйственного назначения
	Земли сельскохозяйственного назначения (производственная застройка)
	Населенных пунктов
	Производственные
	Рекреационная зона
	Эксплуатационные леса
	Защитные леса
	Земли садоводческих объединений
	Водный фонд
	Территории специального назначения

Месторождения полезных ископаемых

	Мел
	Песчаники
	Цементное сырье
	Опоки
	Карбонатно-глинисто-кремистое сырье


Инженерно-транспортная инфраструктура

	Железные дороги
	Магистральные федеральные автодороги
	Региональные автодороги
	Местные автодороги
	Сельские автодороги

Гидрография



Майнский район Ульяновской области		
Инженерно-транспортная инфраструктура		
Генеральный план МО Старомаклаушинского сельского поселения. Схема территориального планирования. ООО АБ «М-ПРОЕКТ»		
Стадия	Лист	Листов

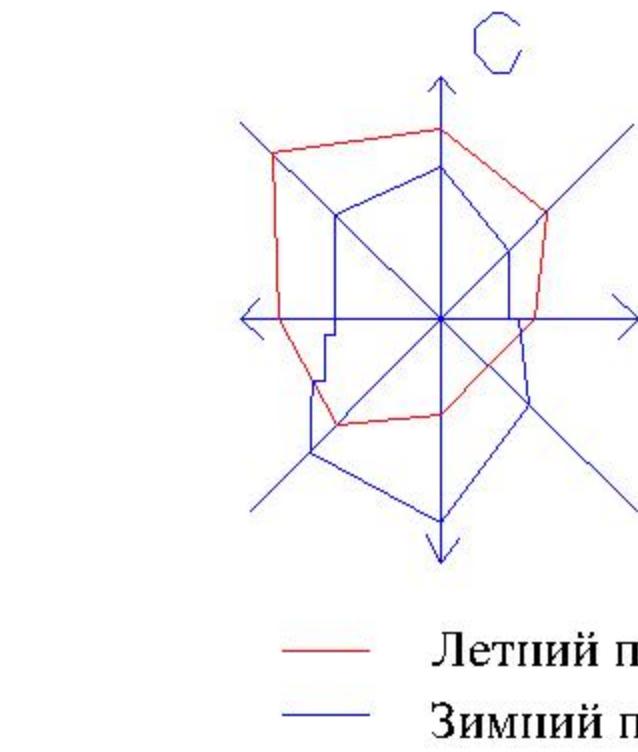

Промышленные предприятия

	Предприятия пищевой промышленности
	Аэродромы, взлетные полосы для нужд сельского хозяйства

Сурский район

Карсунский район
Тагайское сельское поселение

Республика Татарстан

Сурский район

Республика Татарстан

с.Нов.Маклауши

Старомаклаушинское сельское поселение


п.Труд

с.Старое Маклауши

с.Чуфарово

Цильнинский район

Сурский район

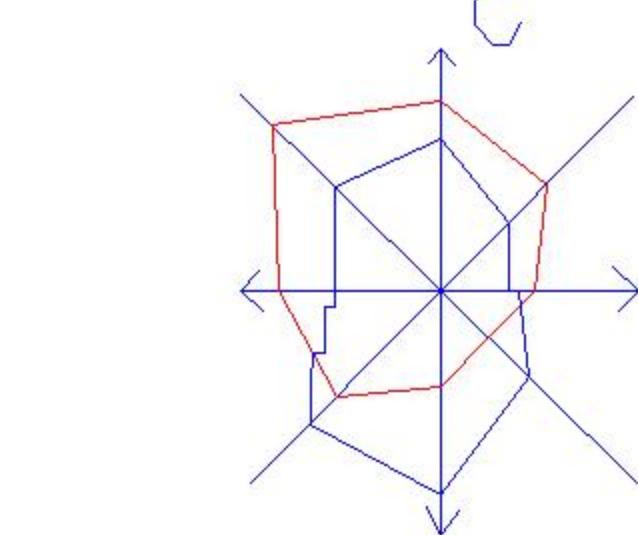

Республика Татарстан

Сурский район

Республика Татарстан

с.Нов.Маклауши

Старомаклаушинское сельское поселение


п.Труд

с.Старое Маклауши

с.Чуфарово

Цильнинский район

Сурский район

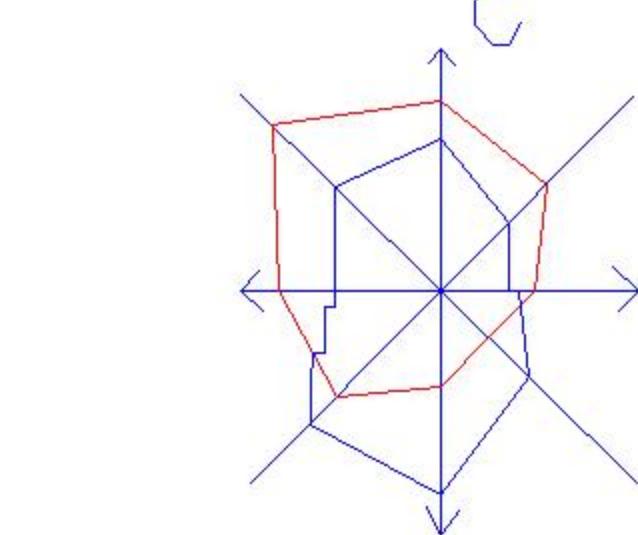

Республика Татарстан

Сурский район

Республика Татарстан

с.Нов.Маклауши

Старомаклаушинское сельское поселение


п.Труд

с.Старое Маклауши

с.Чуфарово

Цильнинский район

Сурский район

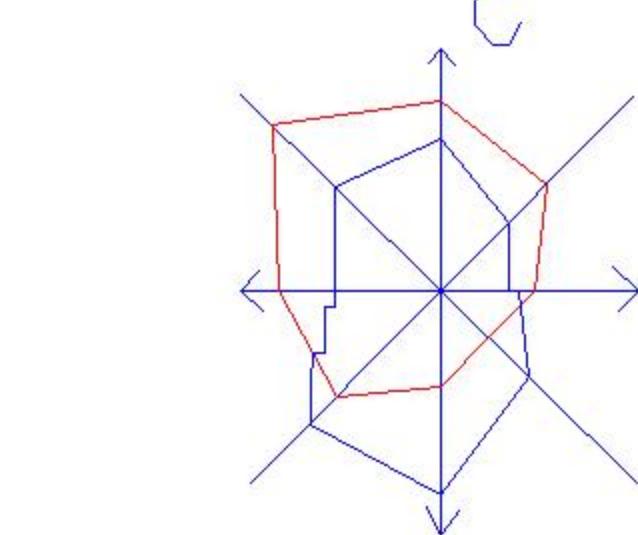

Республика Татарстан

Сурский район

Республика Татарстан

с.Нов.Маклауши

Старомаклаушинское сельское поселение


п.Труд

с.Старое Маклауши

с.Чуфарово

Цильнинский район

Сурский район

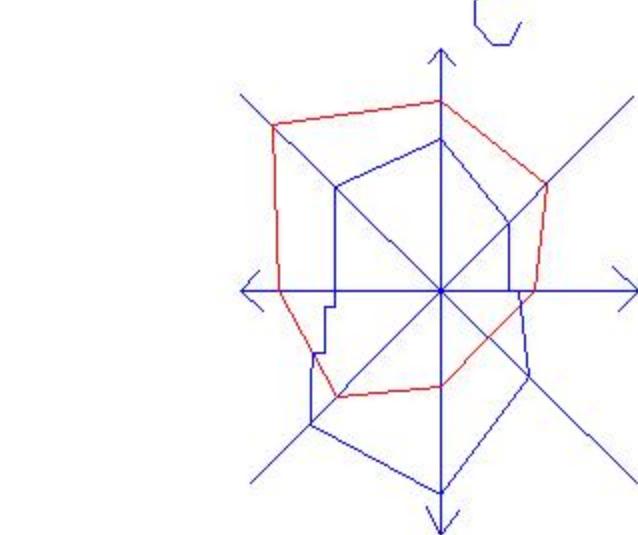

Республика Татарстан

Сурский район

Республика Татарстан

с.Нов.Маклауши

Старомаклаушинское сельское поселение


п.Труд

с.Старое Маклауши

с.Чуфарово

Цильнинский район

Сурский район

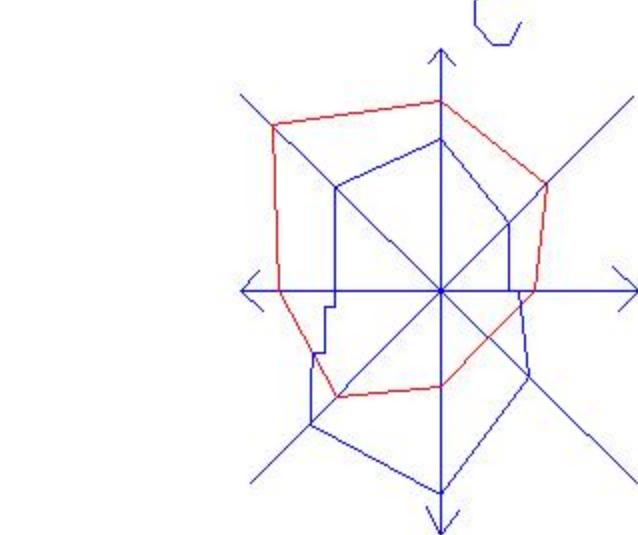

Республика Татарстан

Сурский район

Республика Татарстан

с.Нов.Маклауши

Старомаклаушинское сельское поселение


п.Труд

с.Старое Маклауши

с.Чуфарово

Цильнинский район

Сурский район

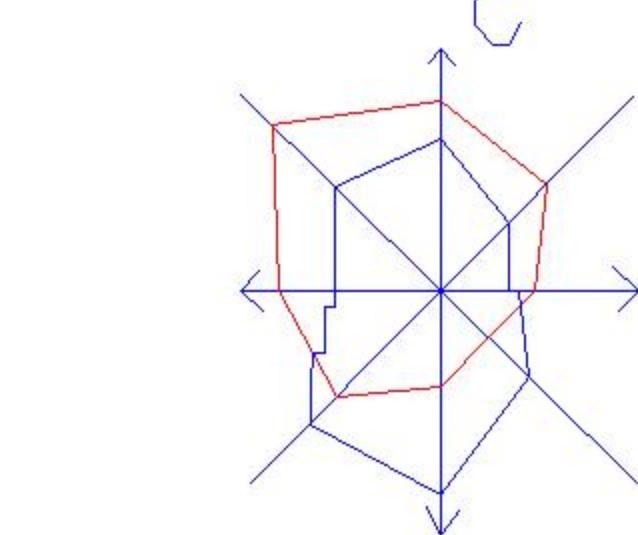

Республика Татарстан

Сурский район

Республика Татарстан

с.Нов.Маклауши

Старомаклаушинское сельское поселение


п.Труд

с.Старое Маклауши

с.Чуфарово

Цильнинский район

Сурский район

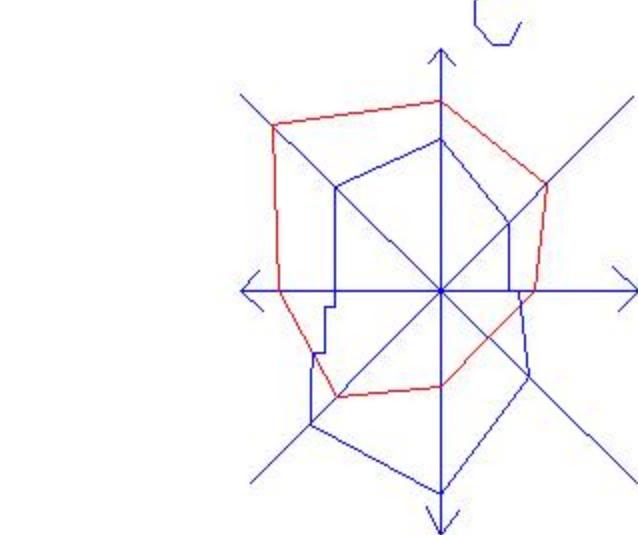

Республика Татарстан

Сурский район

Республика Татарстан

с.Нов.Маклауши

Старомаклаушинское сельское поселение


п.Труд

с.Старое Маклауши

с.Чуфарово

Цильнинский район

Сурский район

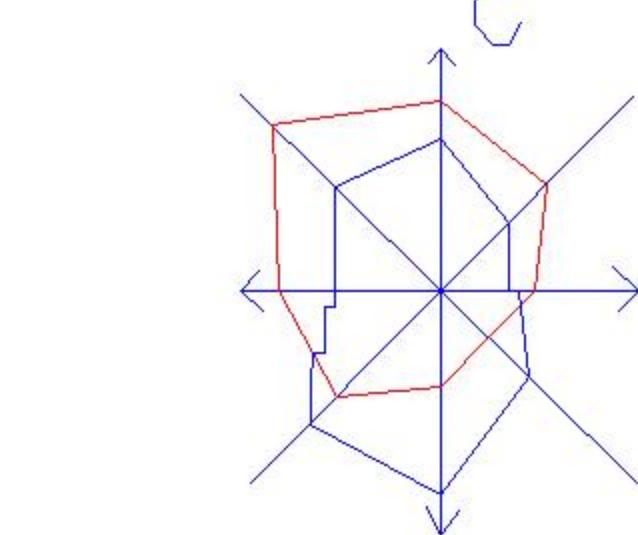

Республика Татарстан

Сурский район

Республика Татарстан

с.Нов.Маклауши

Старомаклаушинское сельское поселение

п.Труд

с.Старое Маклауши

с.Чуфарово

Цильнинский район

Сурский район