


Генеральный план МО Выровское сельское поселение

Карта функциональных зон

Приложение 1
к приказу Министерства имущественных отношений и Архитектуры Ульяновской области
от _____ № _____

Условные обозначения

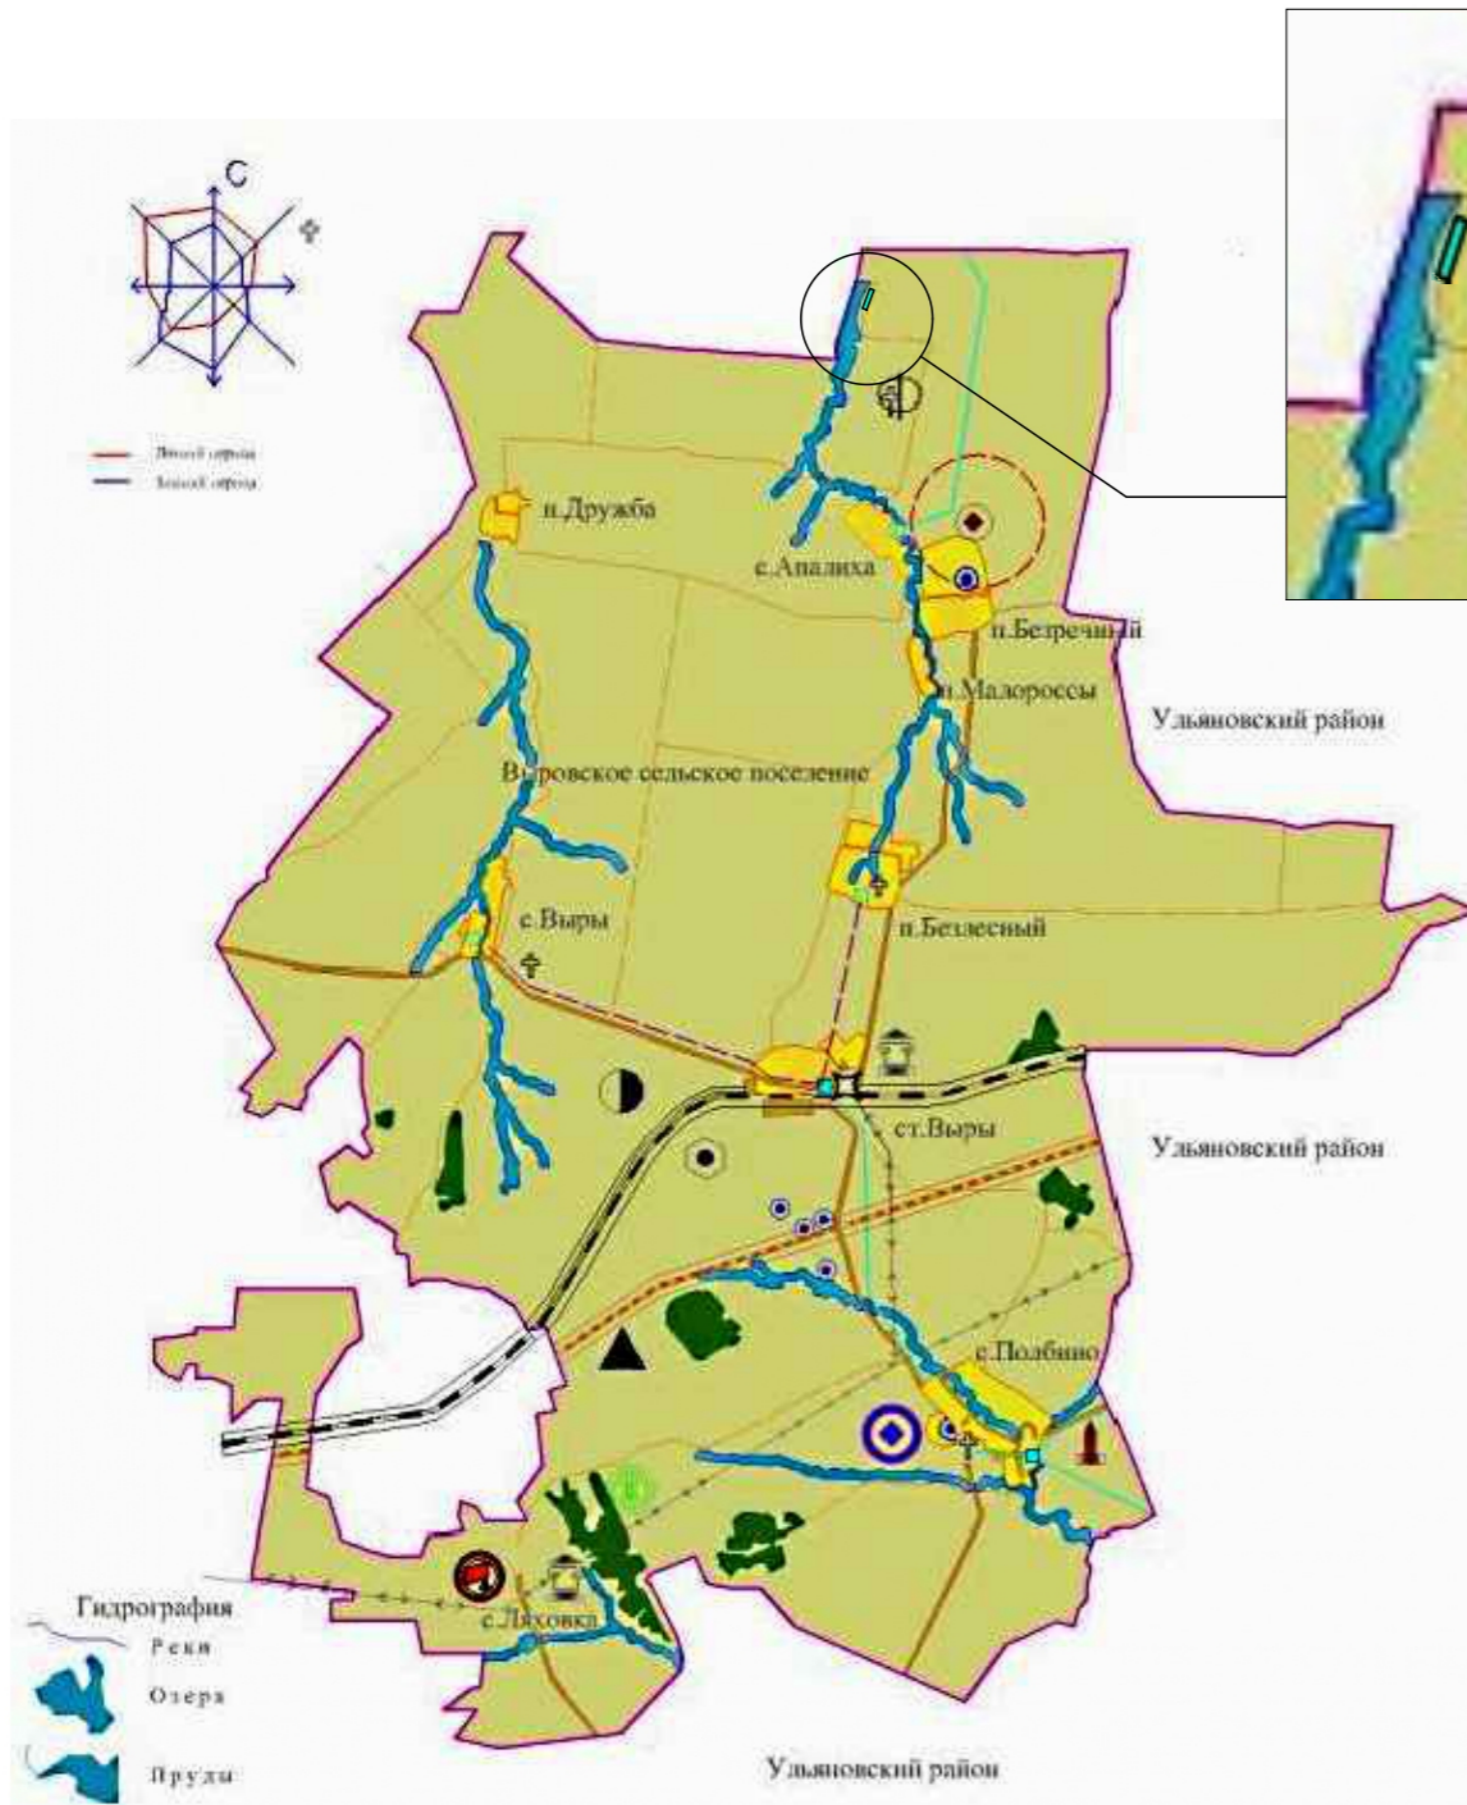

						2023-24 -П			
						Внесение изменений в Генеральный план МО Выровское сельское поселение			
Изм.	Кол. уч.	Лист	И. док.	Подпись	Дата	Положение о территориальном планировании	Стадия	Лист	Листов
ГИП		Филиппова			03.2023		П		-
Разраб.		Филиппова			03.2023	Карта функциональных зон	ООО "РБК"		
И. контр.		Балакшин			03.2023				