
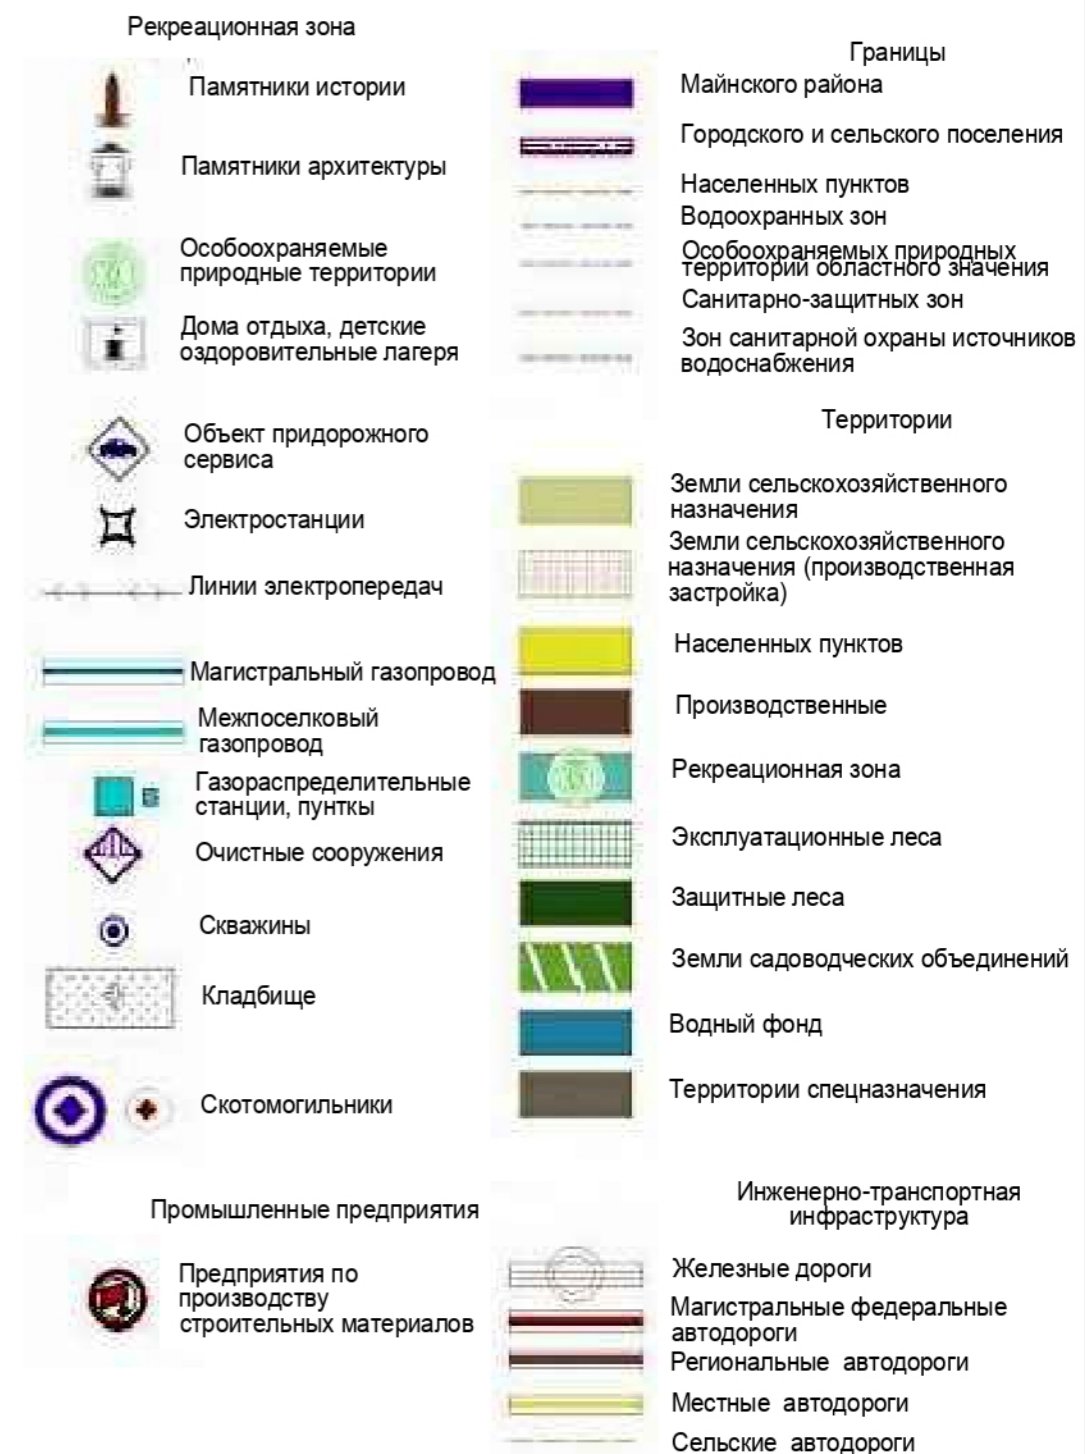


Генеральный план МО Выровское сельское поселение

Карта планируемого размещения объектов местного значения

Приложение 2
к приказу Министерства имущественных
отношений и Архитектуры Ульяновской области
от _____ № _____

Условные обозначения

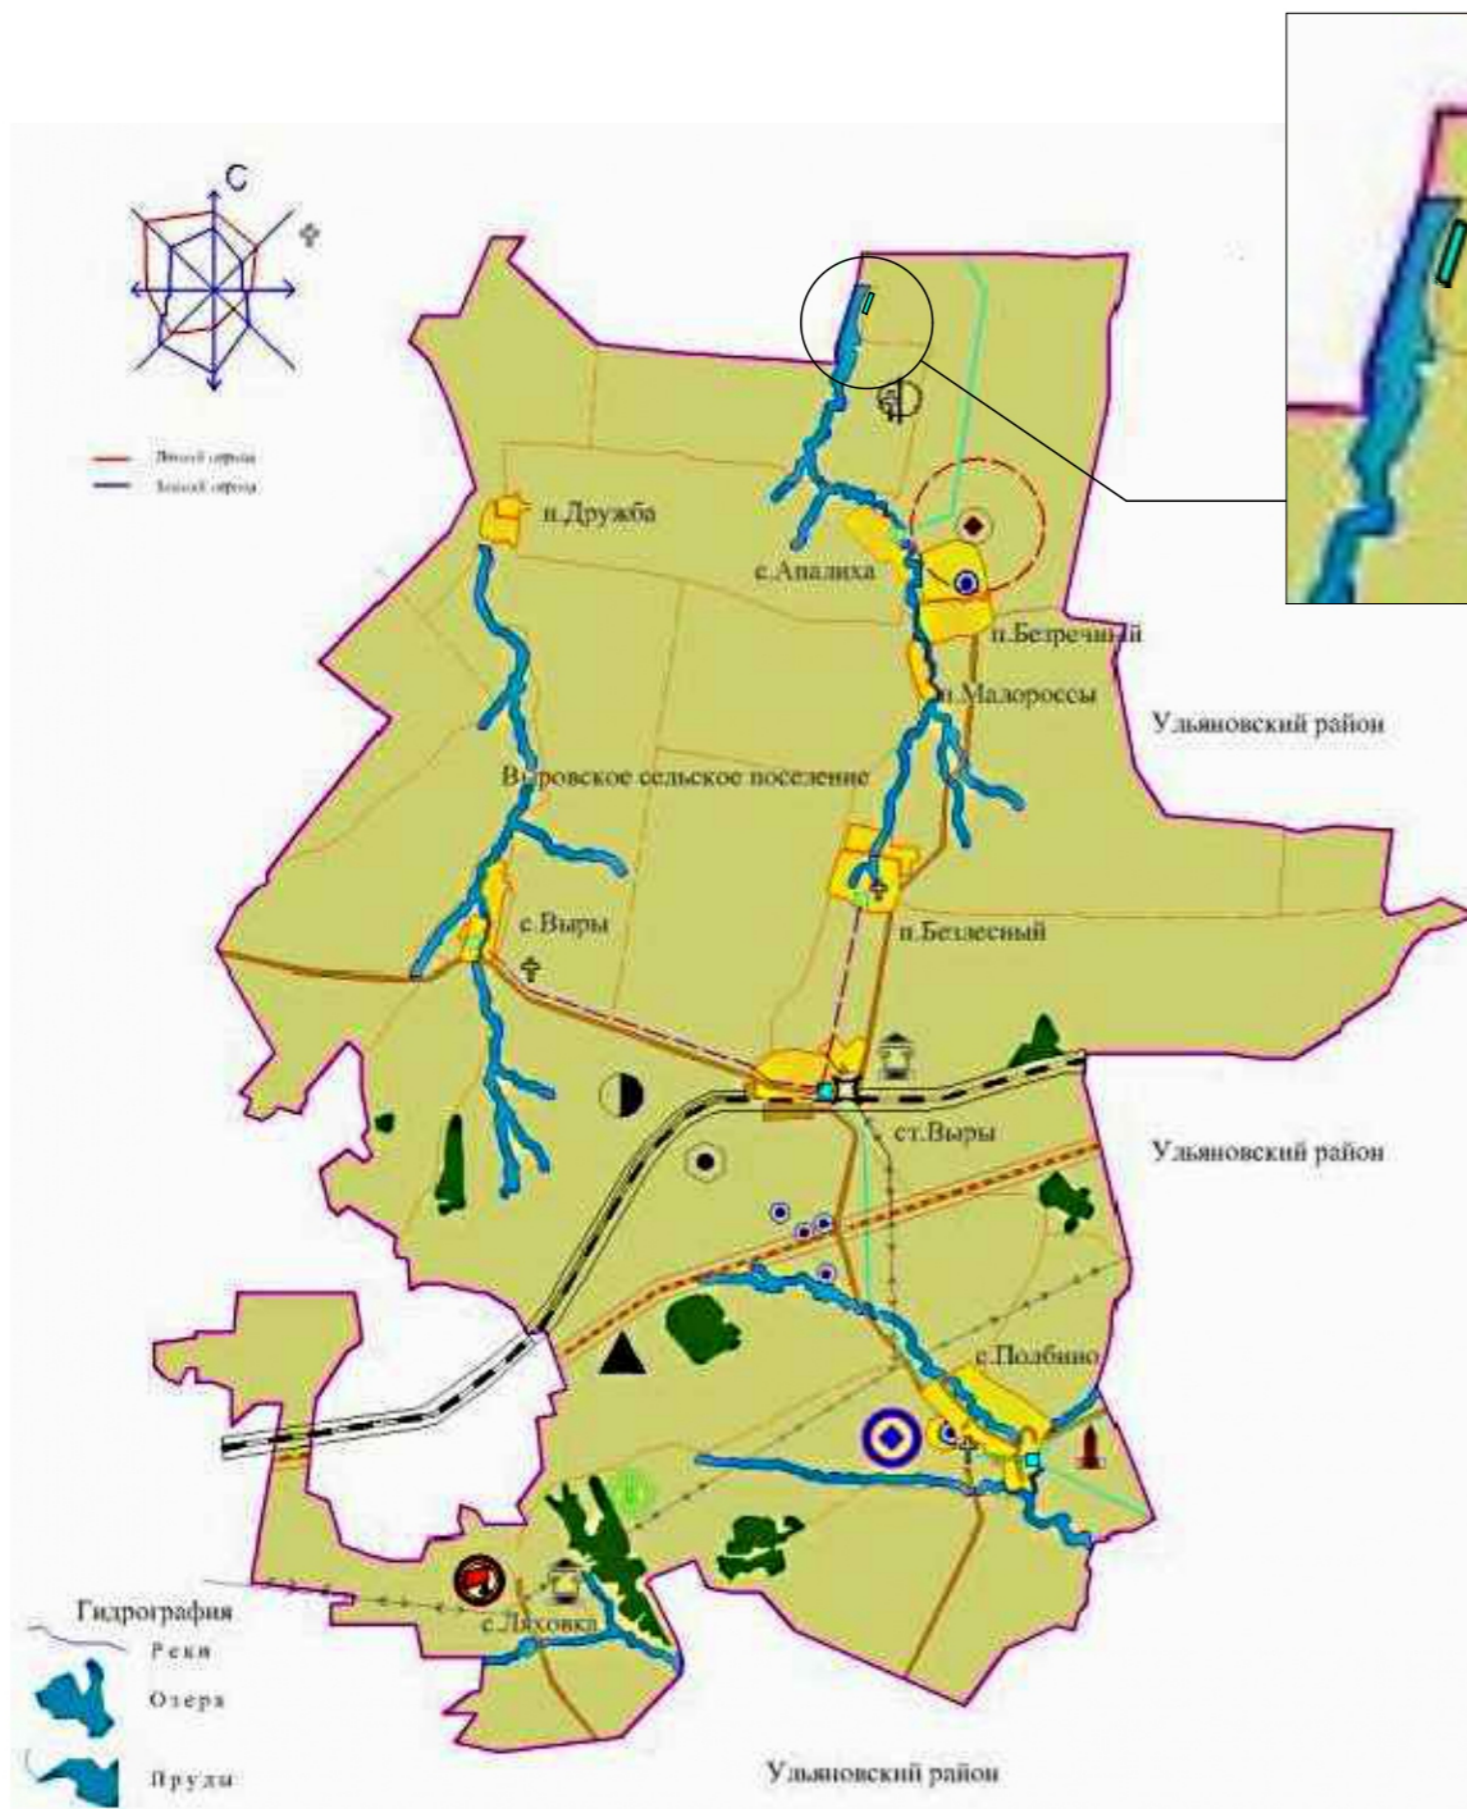

Гидрография
Река
Озера
Пруды

						2023-24 -П			
						Внесение изменений в Генеральный план МО Выровское сельское поселение			
Изм.	Кол. уч.	Лист	№ док.	Подпись	Дата	Положение о территориальном планировании	Стадия	Лист	Листов
ГИП				Филиппова	03.2023		П		-
Разраб.				Филиппова	03.2023				
Н. контр.				Балашкин	03.2023	Карта планируемого размещения объектов местного значения	ООО "РБК"		

Формат