


Схема территориального планирования Муниципального образования "Майнский район" Ульяновской области

Схема комплексной оценки территории

Условные обозначения

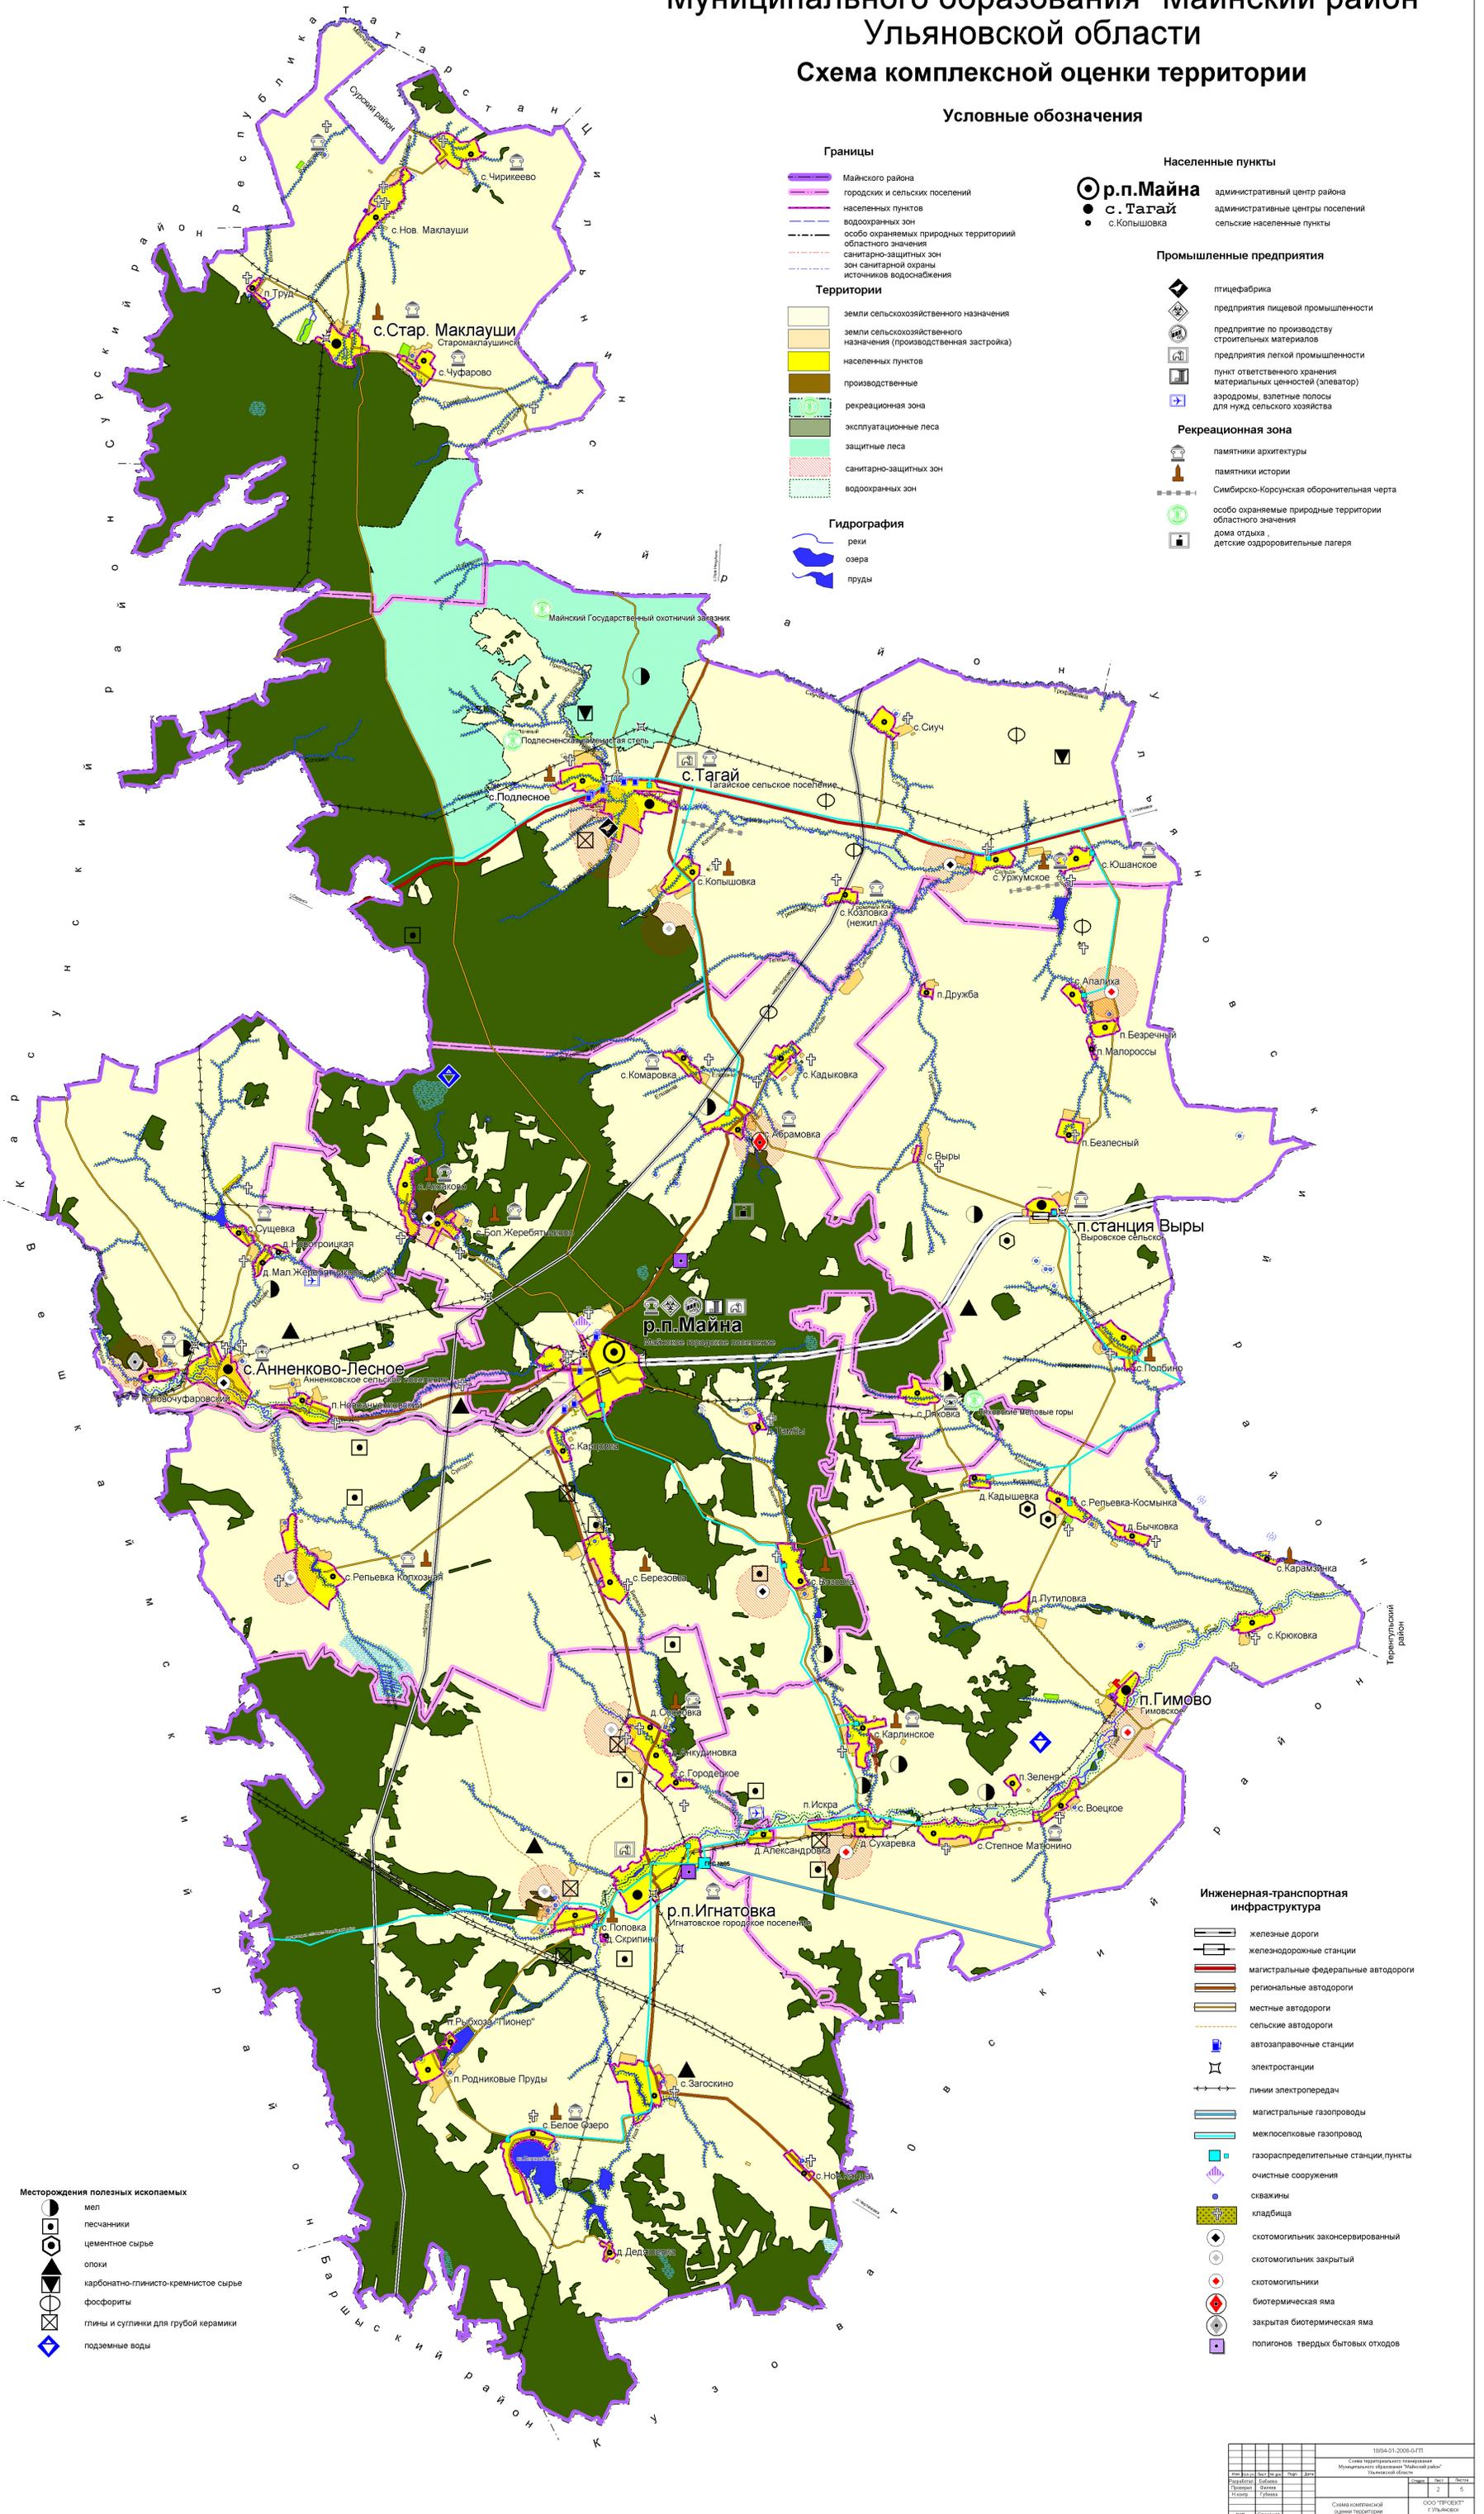

1804-01-2008-011		Схема территориального планирования Муниципального образования "Майнский район" Ульяновской области	
Итого	2	5	
Составитель	Схема комплексной оценки территории		ООО "ТЭК-ИНЖИНИРИНГ"