


Муниципальное образование
"АННЕНКОВСКОЕ СЕЛЬСКОЕ ПОСЕЛЕНИЕ"
Майнского муниципального района Ульяновской области.
пос. Малое Жеребятниково

Проектный план
(Основной чертеж)

Условные обозначения

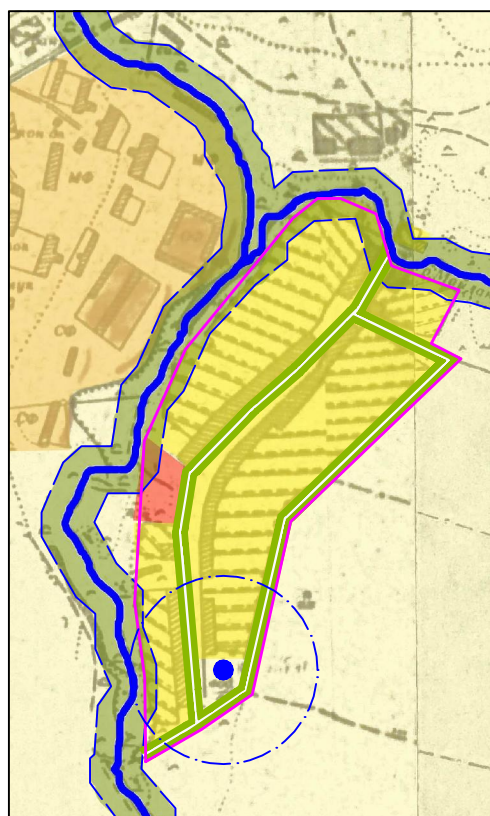

Границы

- Населенных пунктов
- - - Границы населенных пунктов на расчетный срок
- . - Санитарно-защитных зон
- - - Водоохраных зон
- - - Зон санитарной охраны источников водоснабжения

Территории населенных пунктов

- Коттеджной и усадебной застройки
- Общественной застройки

Территории

- Земель сельскохозяйственного назначения
- Земель сельскохозяйственного назначения (производственная застройка)

Гидрография

- Пруды
- Реки, ручьи

Ген. директ.	Сортис Р.Г.	07.09.
Г.АП	Черныш О.Е.	07.09.
Разроб.	Степан Е.С.	07.09.
Провер.	Черныш О.Е.	07.09.

??-??-2009-ГП				Стадия	Лист	Листов
Муниципальное образование Анненковское сельское поселение Майнского муниципального района Ульяновской области.						
пос. Малое Жеребятниково						
Проектный план (основной чертеж) М 1:5000				ООО АБ «М-ПРОЕКТ»		

Формат А4
Мас. 1:5000