

Муниципальное образование  
**"АННЕНКОВСКОЕ СЕЛЬСКОЕ ПОСЕЛЕНИЕ"**  
 Майнского муниципального района Ульяновской области.  
 пос. Малое Жеребятниково  
 Современное использование территории.  
 (Опорный план)

Условные обозначения

Границы

- Населенных пунктов
- Зон санитарной охраны источников водоснабжения

Территории населенных пунктов


- Коттеджной и усадебной застройки
- Общественной застройки

Территории

- Земель сельскохозяйственного назначения
- Земель сельскохозяйственного назначения (производственная застройка)
- Сады

Гидрография

- Пруды
- Реки, ручьи

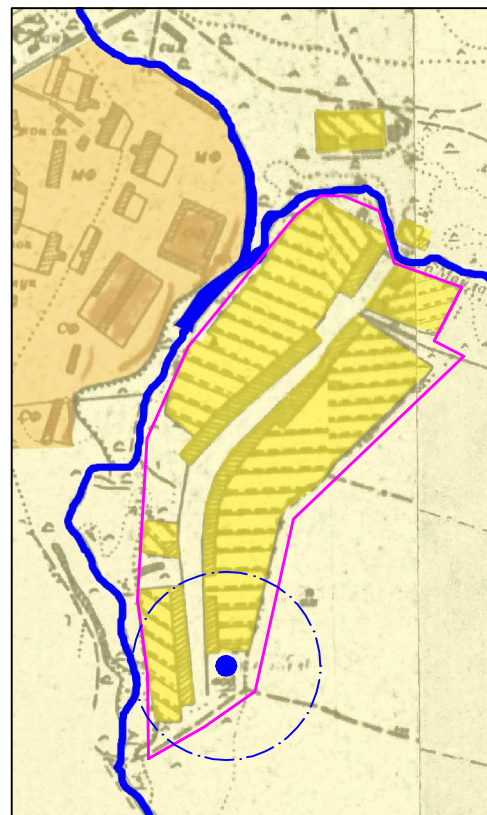


			??-??-2009-ГП		
			Муниципальное образование Аннинское сельское поселение Майнского муниципального района Ульяновской области.		
			пос. Малое Жеребятниково		
			Стадия	Лист	Листов
Ген. директ.	Сорокин Р.Г.	07.09.	Плани современного использования территории (опорный план) М 1:5000		ООО АБ «М-ПРОЕКТ»
ГАП	Чернышев О.Б.	07.09.			
Разроб.	Саваткина Е.С.	07.09.			
Провер.	Чернышев О.Б.	07.09.			

Формат А4 № 1/1