


**Муниципальное образование  
СТАРОМАКЛАУШИНСКОЕ СЕЛЬСКОЕ ПОСЕЛЕНИЕ**  
Майнского муниципального района Ульяновской области.  
пос. Старые Маклауши

**Современное использование территории.  
(Опорный план)**

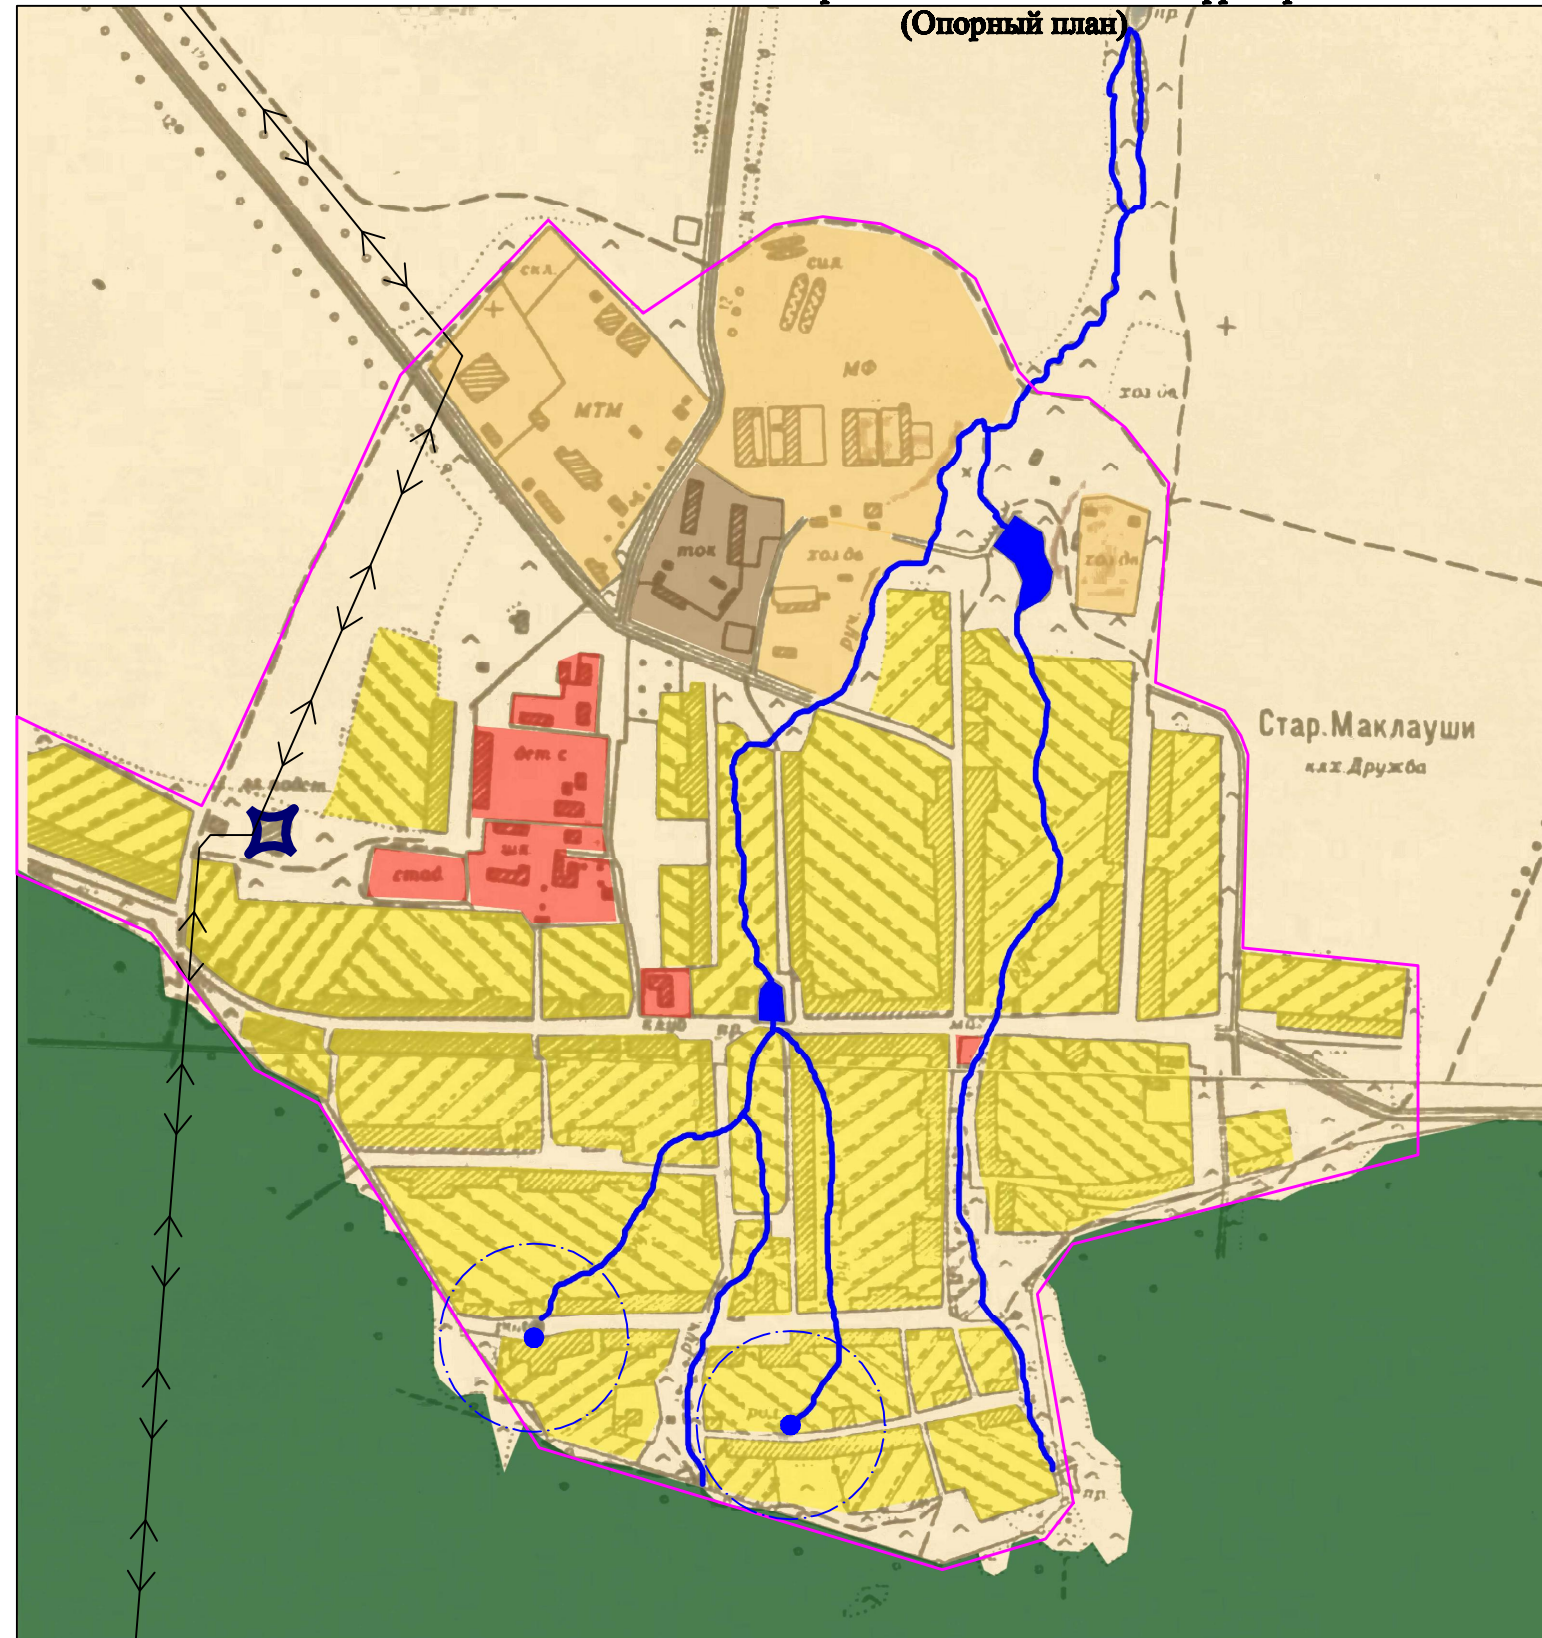

**Условные обозначения**

**Границы**

— Населенных пунктов

**Территории населенных пунктов**

Коттеджной и усадебной застройки

Общественной застройки

**Территории**

Земель сельскохозяйственного назначения

Земель сельскохозяйственного назначения (производственная застройка)

Зон лесного фонда

**Инженерно-транспортная инфраструктура**

● Скважины

⊠ Электростанция

↔ Линии электропередач

**Гидрография**

Пруды

Реки, ручьи

0 100 200 300 400 500 600 700 800 900 1000
1:5000

				??-??-2009-ГП		
				Муниципальное образование Старомаклаушинское сельское поселение Майнского муниципального района Ульяновской области.		
Ген.директ.	Сортич Р.Г.	07.09.		пос. Старые Маклауши		
ГАП	Черных О.Б.	07.09.		Стандия	Лист	Листов
Разроб.	Светина Е.С.	07.09.		Плани современного использования территории (опорный план) М 1:5000		
Провер.	Черных О.Б.	07.09.		ООО АБ «М-ПРОЕКТ»		