


**Муниципальное образование
СТАРОМАКЛАУШИНСКОЕ СЕЛЬСКОЕ ПОСЕЛЕНИЕ**
Майнского муниципального района Ульяновской области.
пос. Старые Маклауши

**Проектный план
(Основной чертеж)**

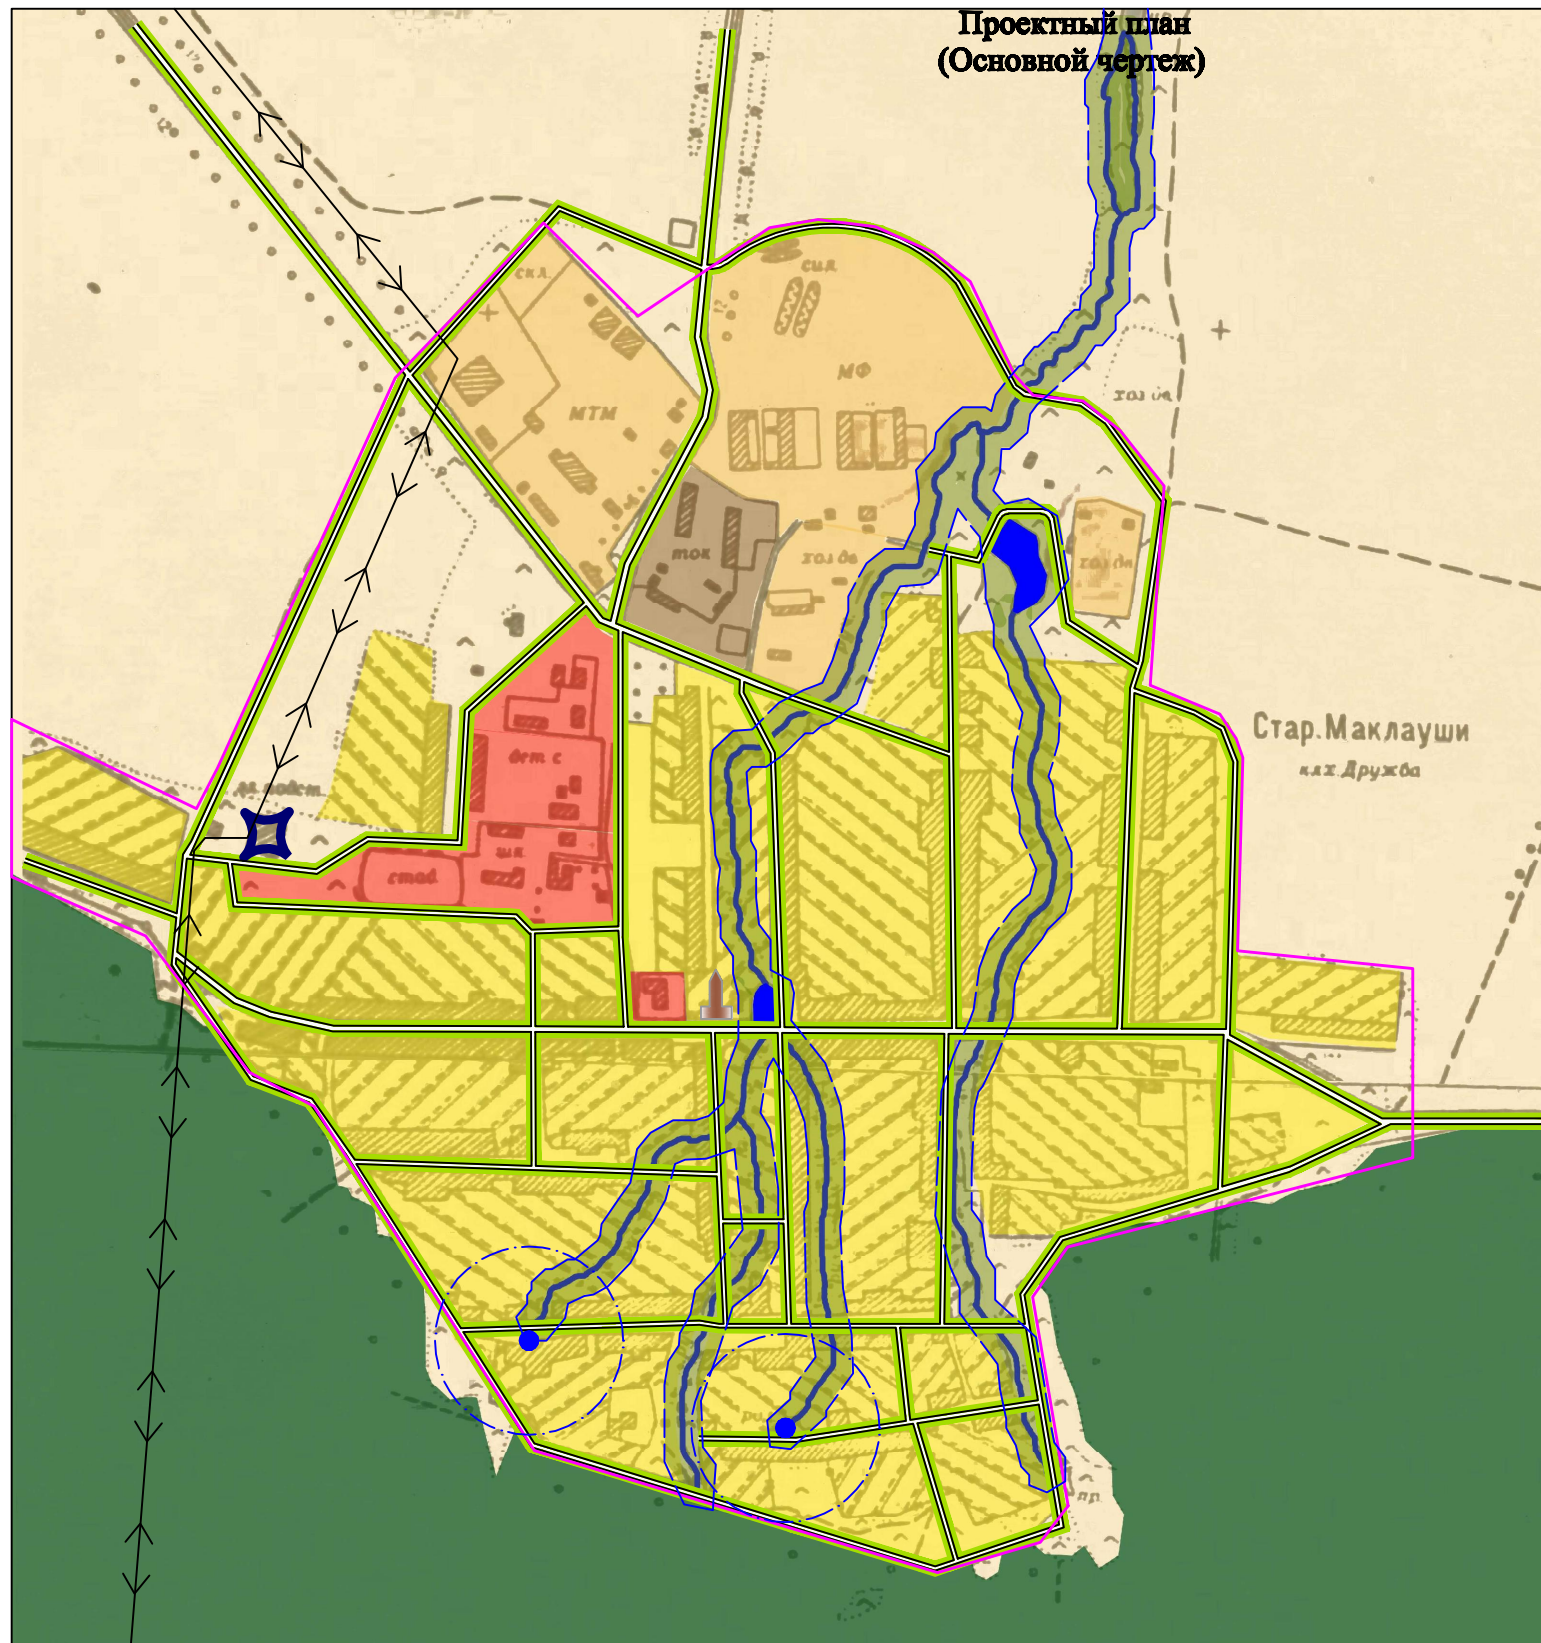

Условные обозначения

Границы

- Населенных пунктов
- Санитарно-защитных зон
- Водоохранных зон
- Зон санитарной охраны источников водоснабжения



Памятник истории

Территории

- Земель сельскохозяйственного назначения
- Земель сельскохозяйственного назначения (производственная застройка)
- Зон лесного фонда

Территории населенных пунктов

- Коттеджной и усадебной застройки
- Общественной застройки
- Зеленых насаждений

Инженерно-транспортная инфраструктура

- Скважины
- Водозаборные сооружения
- Линии электропередач

Гидрография

- Пруды
- Реки, ручьи

				??-??-2009-ГП		
				Муниципальное образование Старомаклаушинское сельское поселение Майнского муниципального района Ульяновской области.		
				пос. Старые Маклауши		
				Проектный план (Основной чертеж) М 1:5000		
<i>Ген.директ.</i>	<i>Составил Р.Г.</i>	<i>07.09.</i>		<i>Стадия</i>	<i>Лист</i>	<i>Листов</i>
<i>ГАП</i>	<i>Черныков О.Б.</i>	<i>07.09.</i>				
<i>Разработ.</i>	<i>Степанов Е.К.</i>	<i>07.09.</i>				
<i>Провер.</i>	<i>Черныков О.Б.</i>	<i>07.09.</i>				
				ООО АБ «М-ПРОЕКТ»		

6074/03/001/00