






Муниципальное образование
"ГИМОВСКОЕ СЕЛЬСКОЕ ПОСЕЛЕНИЕ"
 Майнского муниципального района Ульяновской области.
 пос. Зеленая

Проектный план
 (Основной чертеж)

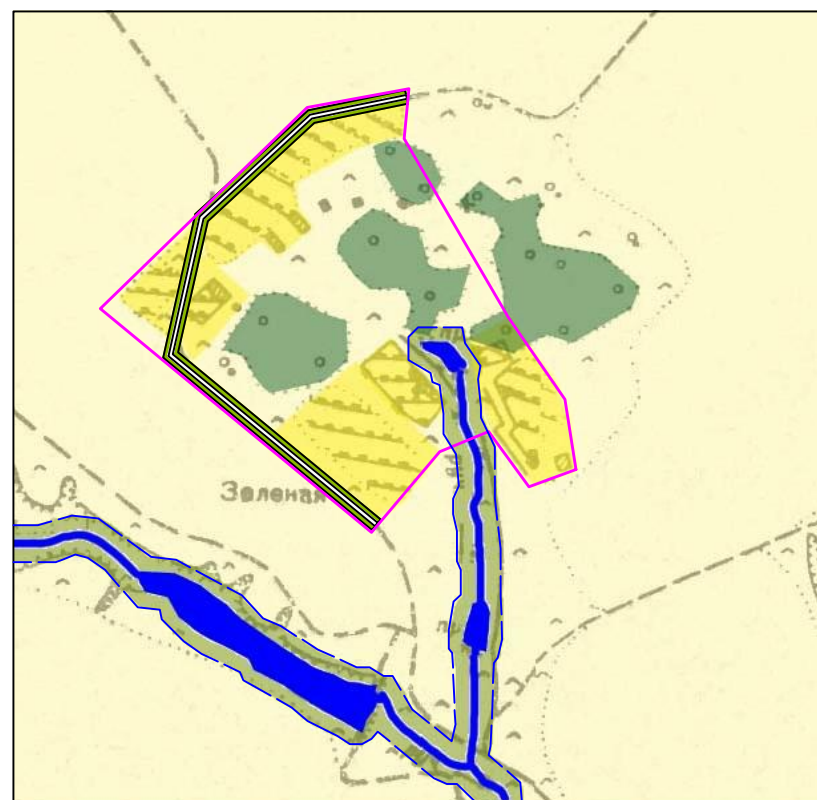


Условные обозначения






Границы

-  Населенных пунктов
-  Границы населенных пунктов на расчетный срок
-  Санитарно-защитных зон
-  Водоохранных зон



Территории

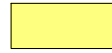-  Земель сельскохозяйственного назначения
-  Земель сельскохозяйственного назначения (производственная застройка)
-  Зон лесного фонда

Территории населенных пунктов

-  Коттеджной и усадебной застройки
-  Общественной застройки
-  Зеленых насаждений

Гидрография

-  Пруды
-  Реки, ручьи

??-??-2009-ГП					
Муниципальное образование Гимовское сельское поселение Майнского муниципального района Ульяновской области.					
			Стадия	Лист	Листов
Ген.директ.	Сорокин Р.Г.	07.09.	пос. Зеленая		
ГАП	Чернышев О.В.	07.09.			
Разроб.	Светлана Е.С.	07.09.	Проектный план (основной чертеж) М 1:5000	ООО ЛБ «М-ПРОЕКТ»	
Провер.	Чернышев О.В.	07.09.			