

Муниципальное образование  
"ГИМОВСКОЕ СЕЛЬСКОЕ ПОСЕЛЕНИЕ"

Майнского муниципального района Ульяновской области.

пос. Калышевка

Проектный план  
(Основной чертеж)


УСЛОВНЫЕ ОБОЗНАЧЕНИЯ

Границы

Территории

- Населенных пунктов
- Границы населенных пунктов на расчетный срок
- Санитарно-защитных зон
- Водоохранных зон
- Земель сельскохоззяйственного назначения
- Земель сельскохоззяйственного назначения (производственная застройка)

- Территории населенных пунктов
- Коттеджной и усадебной застройки
  - Общественной застройки
  - Зеленых насаждений
- Гидрография
- Пруды
  - Реки, ручьи

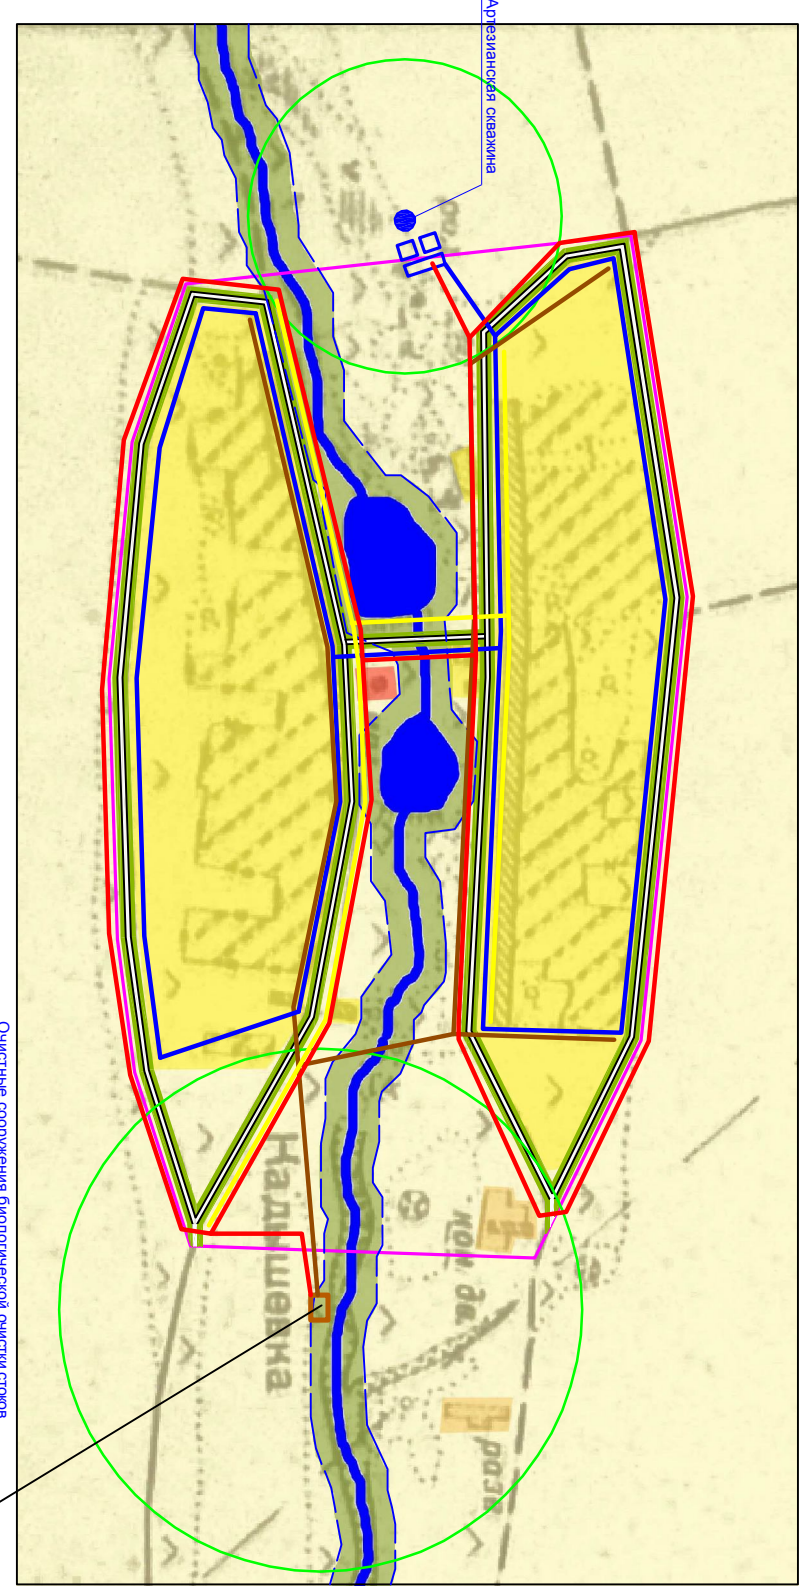

- Водопровод
- Канализация
- Газопровод
- Электрокабель
- Скважины
- Зоны санитарной охраны

СОГЛАСОВАНО			
Имя, № подл.	Подпись и дата	Взам. инв. №	

		??-??-2009-ГП		Муниципальное образование Гимовское сельское поселение Майнского муниципального района Ульяновской области.			
Ген. директор	Сорокин Р.Г.	07.09		пос. Калышевка	Склад	Лист	Листов
ГАП	Черников О.В.	07.09					
Разработ.	Ушачи	11.09		Карта (схема) инженерной инфраструктуры			
Провер.	Черников О.В.	07.09		М 1:5000	ООО АБ «М-ПРОЕКТ»		