


Муниципальное образование
"МАЙНСКОЕ ГОРОДСКОЕ ПОСЕЛЕНИЕ"
 Майнского муниципального района Ульяновской области

д. Тамбы
 План современного
 использования территории
 (опорный план)

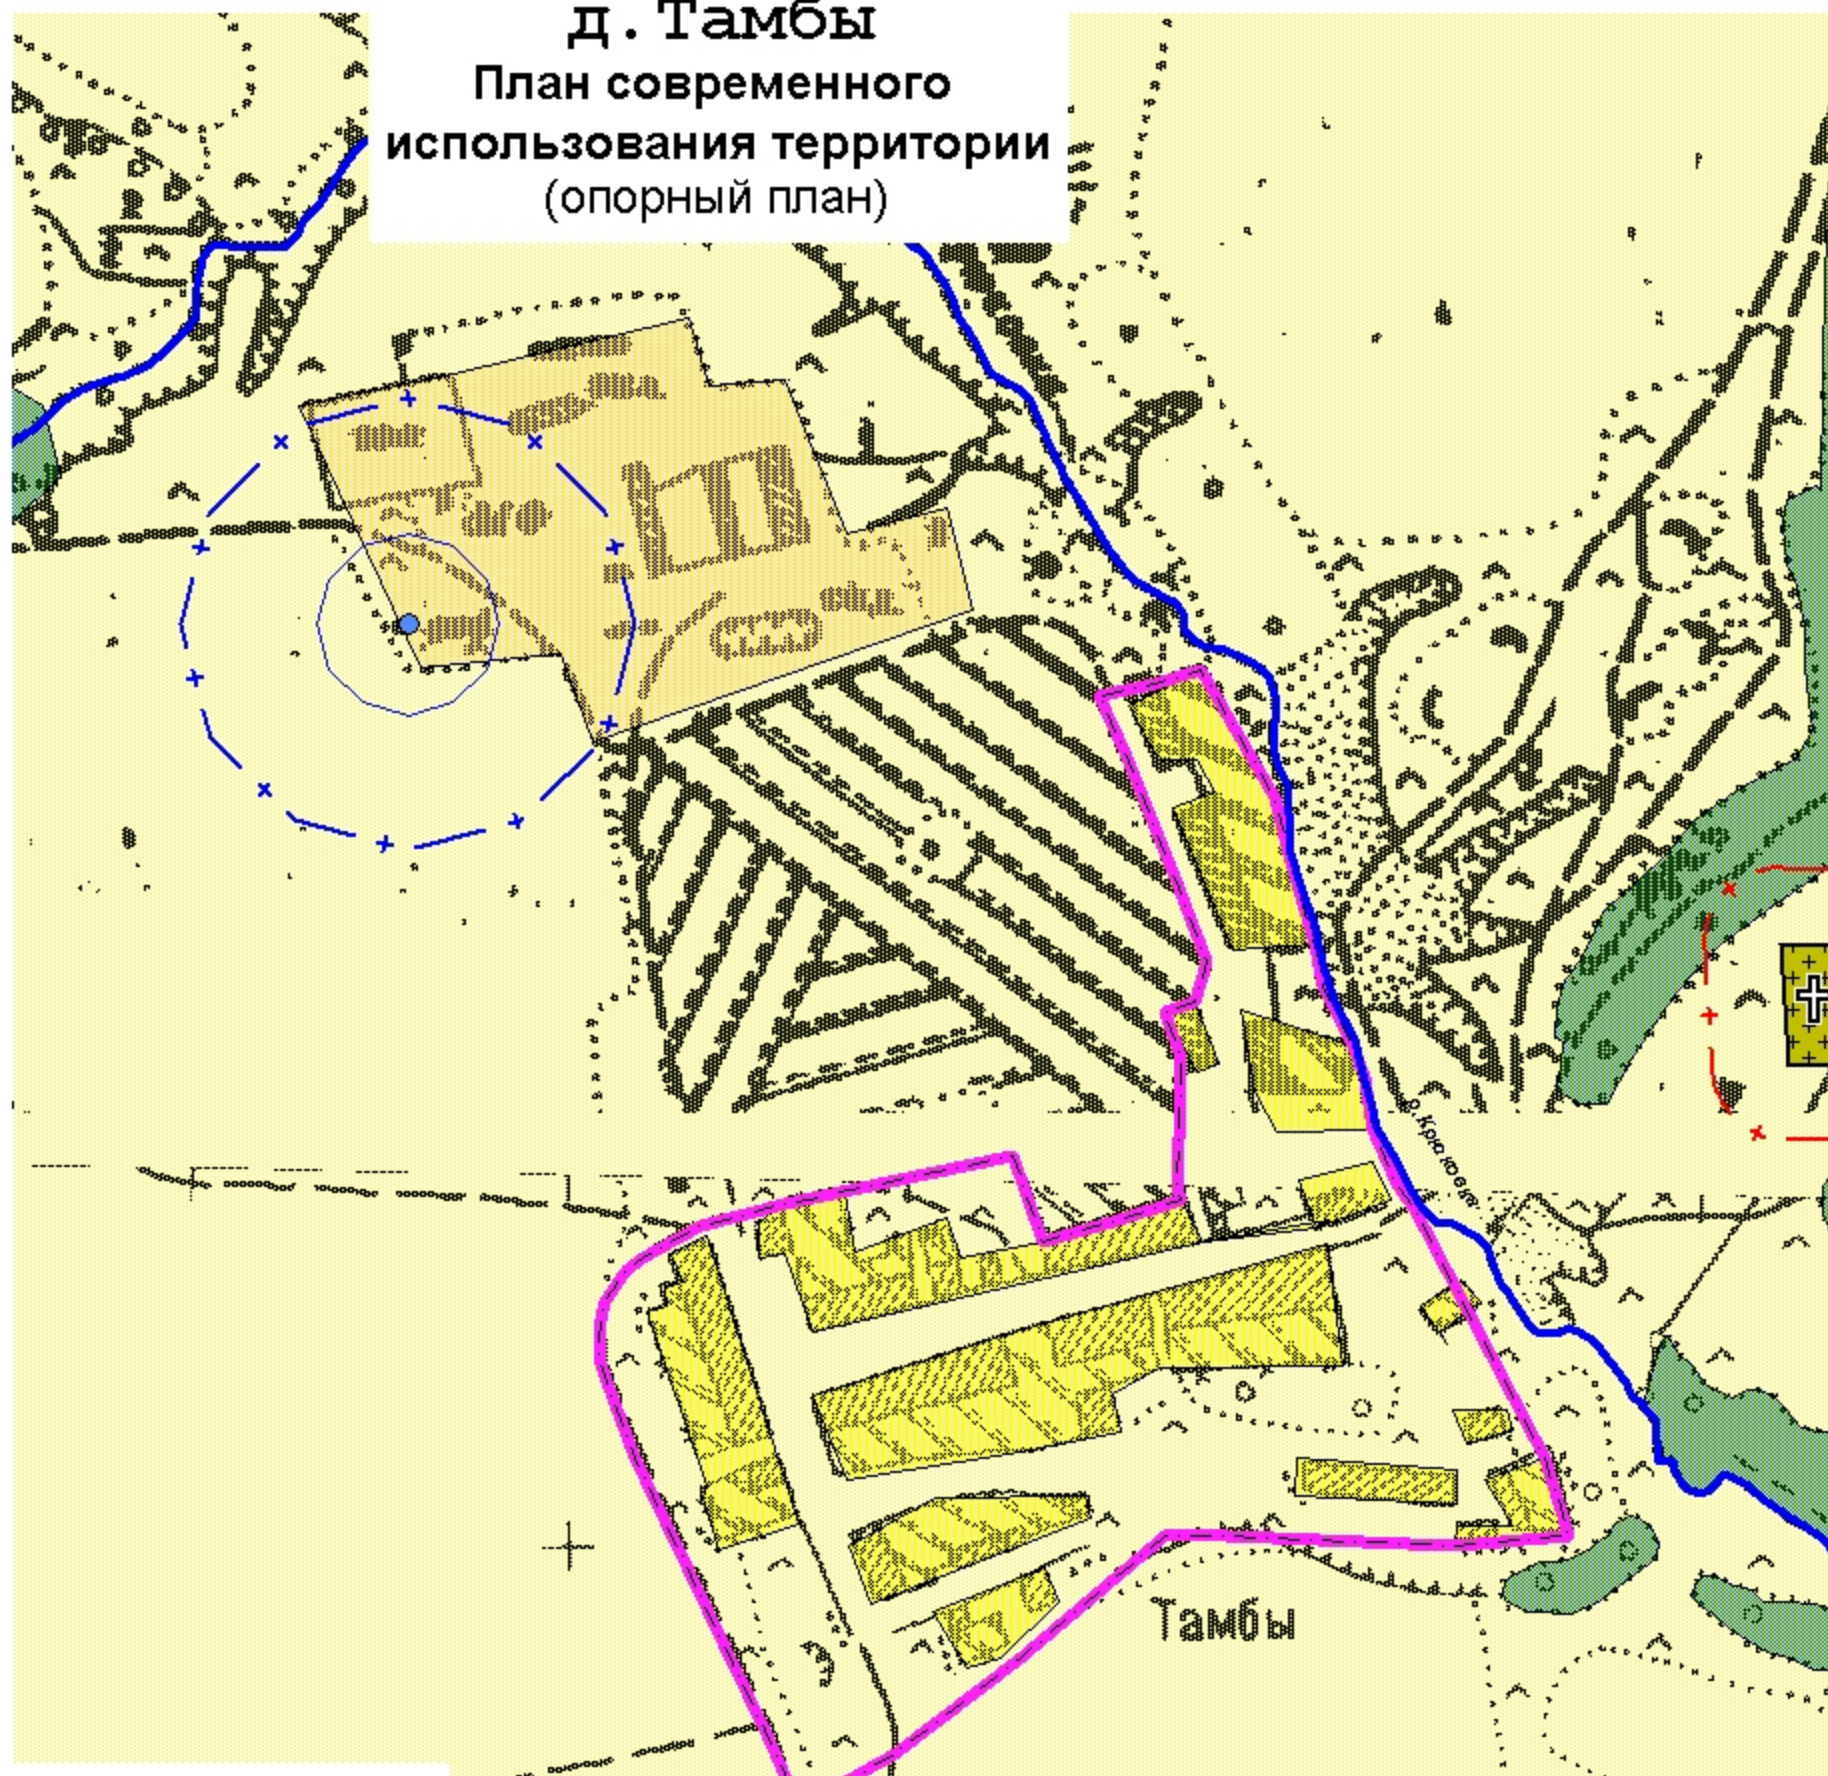

Условные обозначения

Границы

- населенных пунктов
- водоохранных зон
- санитарно-защитных зон
- зон санитарной охраны источников водоснабжения

Территории

- земли сельскохозяйственного назначения
- земли сельскохозяйственного назначения (производственная застройка)
- зон лесного фонда

Территории населенных пунктов

- коттеджной и усадебной застройки
- общественной застройки


Инженерно-транспортная инфраструктура

- автомобильные дороги
- межпоселковый газопровод
- газораспределительные станции, пункты
- скважины
- кладбище

Гидрография

реки, ручьи

М 1:5000
 в 1 сантиметре 50 метров

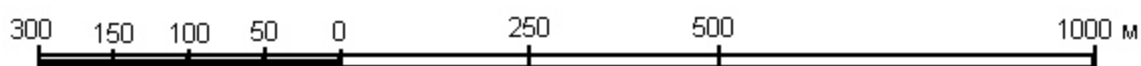

						18/04-02-2008-М-0-ГП		
						Муниципальное образование Майнское городское поселение Майнского муниципального района Ульяновской области		
Изм.	Кол.уч.	Лист	№ док.	Подп.	Дата	д. Тамбы		Стадия
Разработал	Евтушенко							Лист
Проверил	Филяев							Листов
Н.контр.	Губеева							26
						План современного использования территории (опорный план) 1:5000		27
ГИП						Сенчищев		ООО "ПРОЕКТ" г. Ульяновск