


Муниципальное образование
"МАЙНСКОЕ ГОРОДСКОЕ ПОСЕЛЕНИЕ"
 Майнского муниципального района Ульяновской области

Условные обозначения

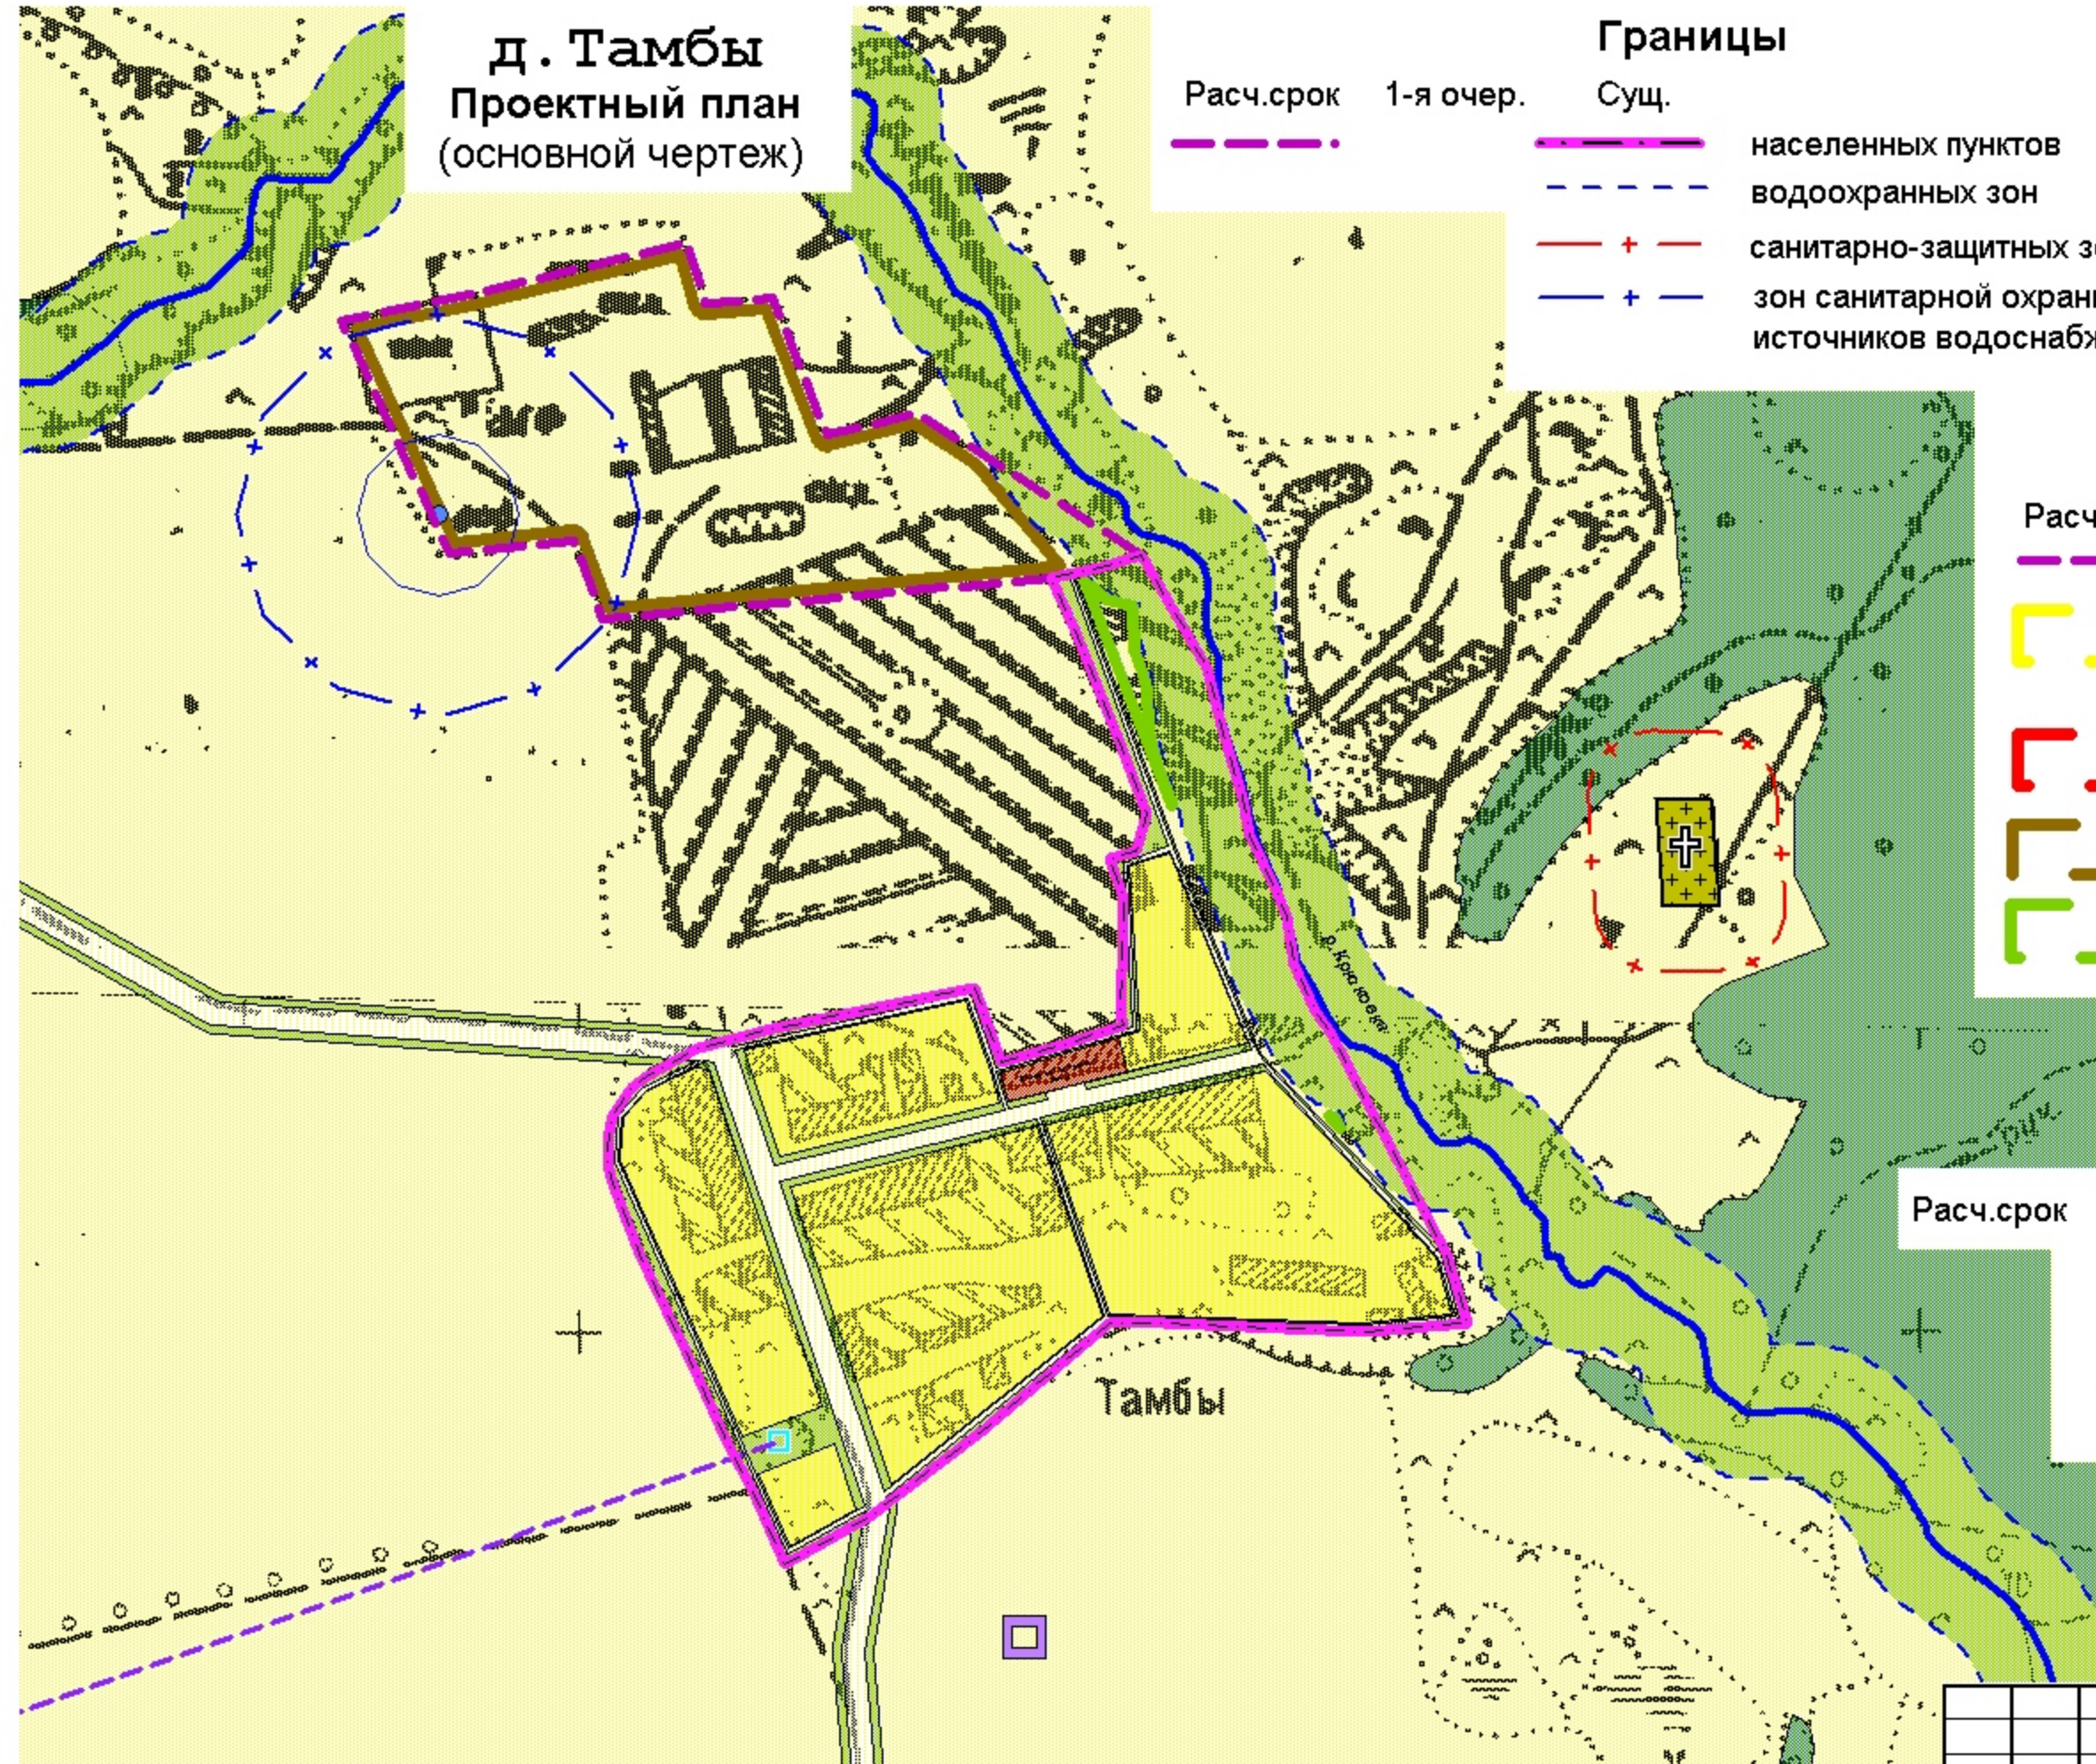

- Границы**
- | | | | |
|-----------|-----------|------|--|
| Расч.срок | 1-я очер. | Сущ. | |
| --- | --- | --- | населенных пунктов |
| --- | --- | --- | водоохранных зон |
| --- | --- | --- | санитарно-защитных зон |
| --- | --- | --- | зон санитарной охраны источников водоснабжения |

- Территории**
- | | |
|---|--|
| □ | земли сельскохозяйственного назначения |
| □ | производственные земли |
| □ | зон лесного фонда |

- Территории населенных пунктов**
- | | | | |
|-----------|-----------|------|----------------------------------|
| Расч.срок | 1-я очер. | Сущ. | |
| --- | --- | --- | границы населенных пунктов |
| --- | --- | --- | коттеджной и усадебной застройки |
| --- | --- | --- | общественной застройки |
| --- | --- | --- | промышленной застройки |
| --- | --- | --- | зеленых насаждений |

- Инженерно-транспортная инфраструктура**
- | | | | |
|-----------|-----------|------|---------------------------------------|
| Расч.срок | 1-я очер. | Сущ. | |
| --- | --- | --- | автомобильные дороги |
| --- | --- | --- | мосты |
| --- | --- | --- | межпоселковый газопровод |
| --- | --- | --- | газораспределительные станции, пункты |
| --- | --- | --- | скважины |
| --- | --- | --- | площадка твердых бытовых отходов |

					18/04-02-2008-М-0-ГП			
					Муниципальное образование Майнского городского поселения Майнского муниципального района Ульяновской области			
Изм.	Кол.уч.	Лист	№ док.	Подп.	Дата	д.Тамбы		
Разработал	Бабаева					Стадия	Лист	
Проверил	Филяев						27	
Н.контр.	Губеева						Листов	
						27		
					Проектный план (основной чертеж) 1:5000		ООО "ПРОЕКТ" г.Ульяновск	
ГИП	Сенчицев							