
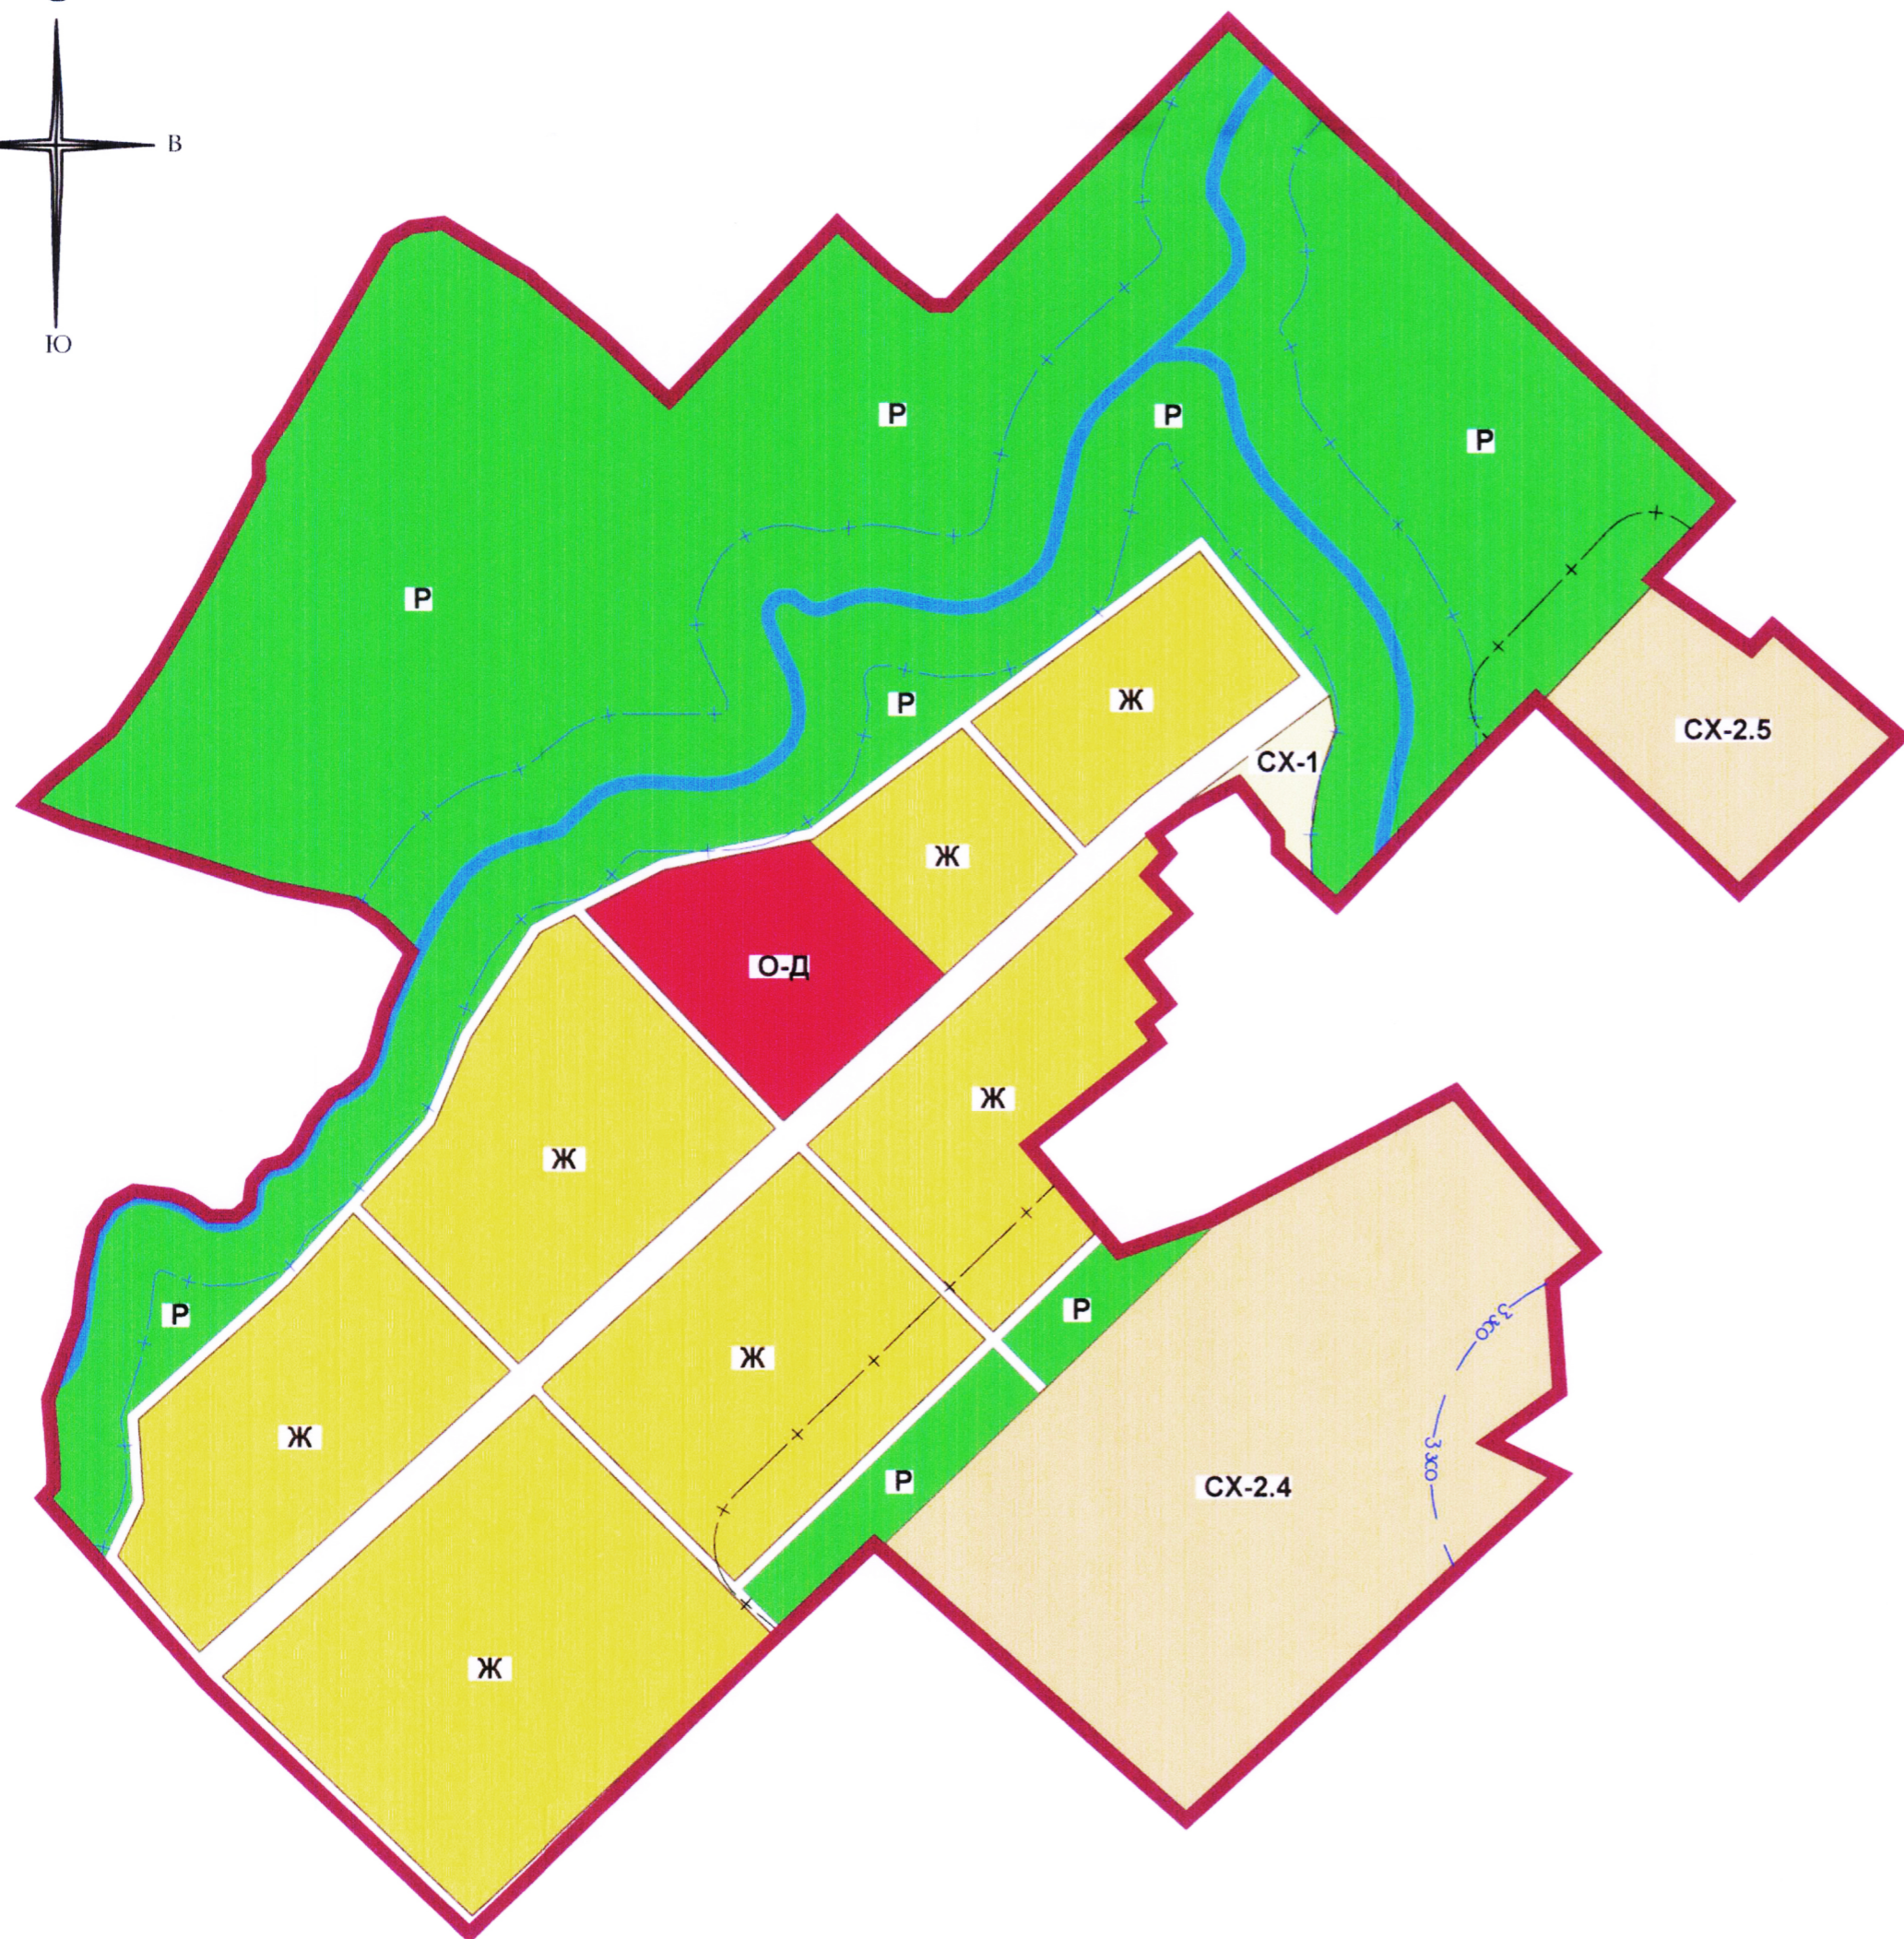


Правила землепользования и застройки
 муниципального образования "Майнское городское поселение"
 Майнского района Ульяновской области.
 Статья 25. Карта градостроительного зонирования.
 8. Карта градостроительного зонирования с. Кадыковка.

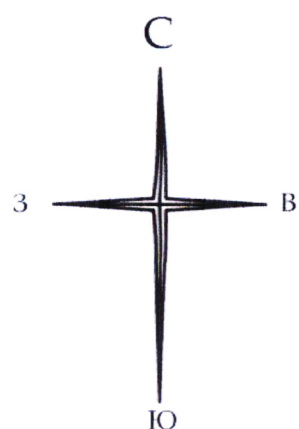

Условные обозначения

Границы

- Граница населенного пункта
- Границы территориальных зон

Территориальные зоны

Жилые зоны

- Ж зона застройки индивидуальными жилыми домами

Общественно-деловые зоны

- О-Д зона делового, общественного и коммерческого назначения

Зоны сельскохозяйственного использования

- СХ-1 зона сельскохозяйственных угодий
- СХ-2.4 зона объектов сельскохозяйственного назначения IV класса опасности СЗЗ -100м.
- СХ-2.5 зона объектов сельскохозяйственного назначения V класса опасности СЗЗ -50м.

Рекреационные зоны

- Р рекреационные зоны

Границы зон с особыми условиями использования территории

- санитарно-защитная зона предприятий и сооружений
- водоохранная зона водных объектов и прибрежная защитная полоса водных объектов
- зона санитарной охраны источников водоснабжения

