


Правила землепользования и застройки
 муниципального образования "Анненковское сельское поселение"
 Майнского района Ульяновской области.
 Статья 25. Карта градостроительного зонирования.
 2. Карта градостроительного зонирования с. Анненково-лесное.

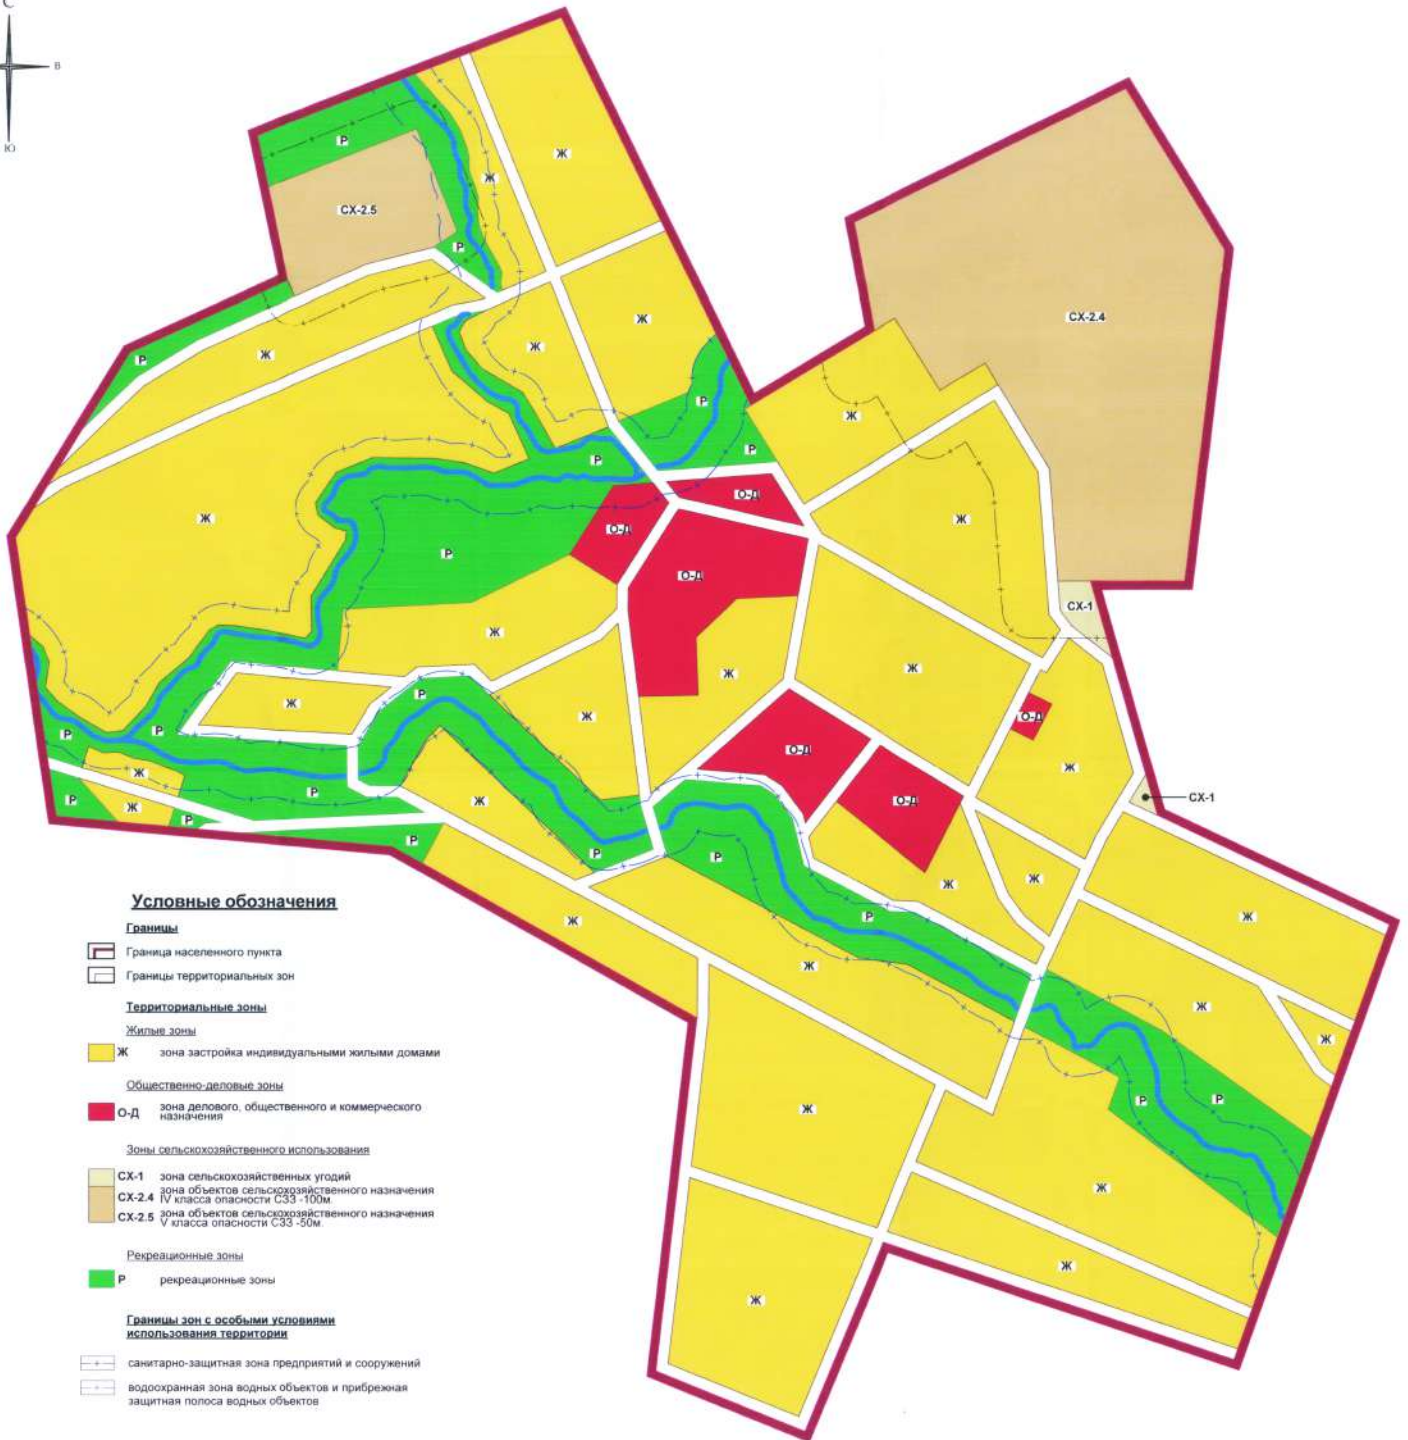

Условные обозначения

- Границы**
- Граница населенного пункта
 - Границы территориальных зон
- Территориальные зоны**
- Жилые зоны**
- Ж зона застройки индивидуальными жилыми домами
- Общественно-деловые зоны**
- О-Д зона делового, общественного и коммерческого назначения
- Зоны сельскохозяйственного использования**
- СХ-1 зона сельскохозяйственных угодий
 - СХ-2.4 зона объектов сельскохозяйственного назначения IV класса опасности СЗЗ - 100м
 - СХ-2.5 зона объектов сельскохозяйственного назначения V класса опасности СЗЗ - 50м
- Рекреационные зоны**
- Р рекреационные зоны
- Границы зон с особыми условиями использования территории**
- санитарно-защитная зона предприятий и сооружений
 - водоохранный зона водных объектов и прибрежная защитная полоса водных объектов

