


Правила землепользования и застройки  
муниципального образования "Игнатовское городское поселение"  
Майнского района Ульяновской области.  
Статья 25. Карта градостроительного зонирования.

2. Карта градостроительного зонирования р.п. Игнатовка.

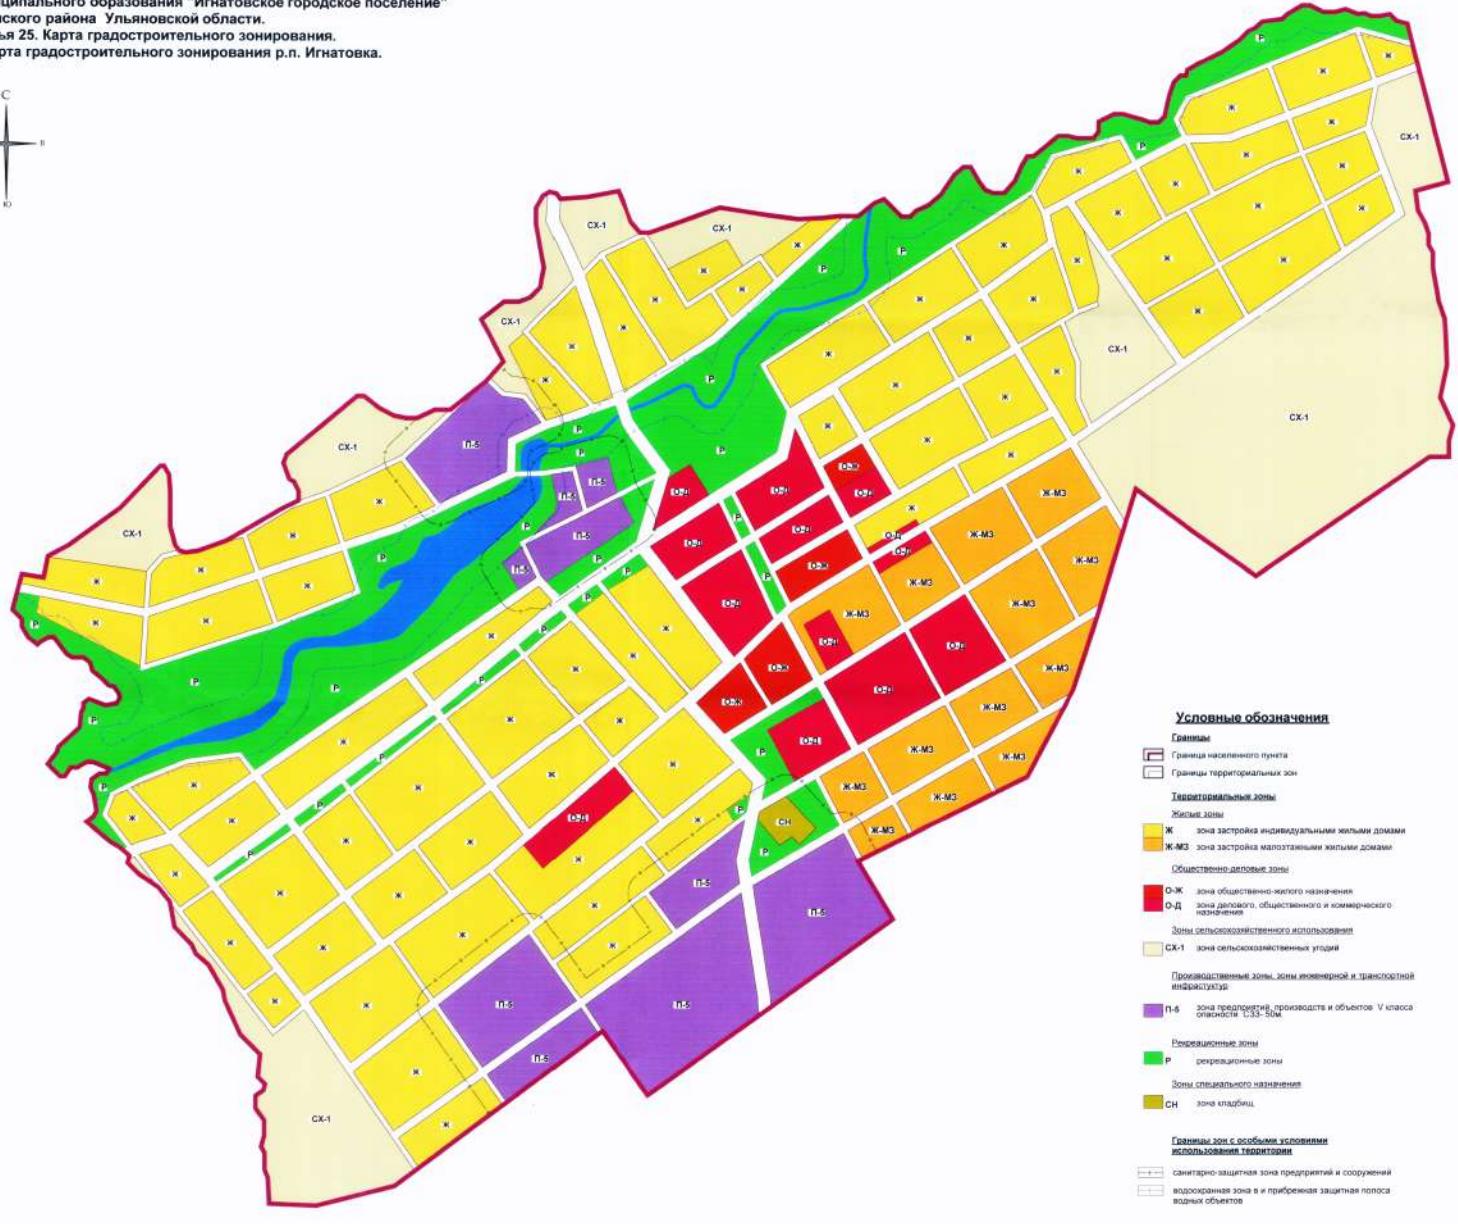

0 50 100 200 400

Симбирскпроект

Лист 2