


**Правила землепользования и застройки
муниципального образования Гимовское сельское поселение
Маинского района Ульяновской области.**

**Статья 25. Карта градостроительного зонирования.
1. Схема территории муниципального образования.**

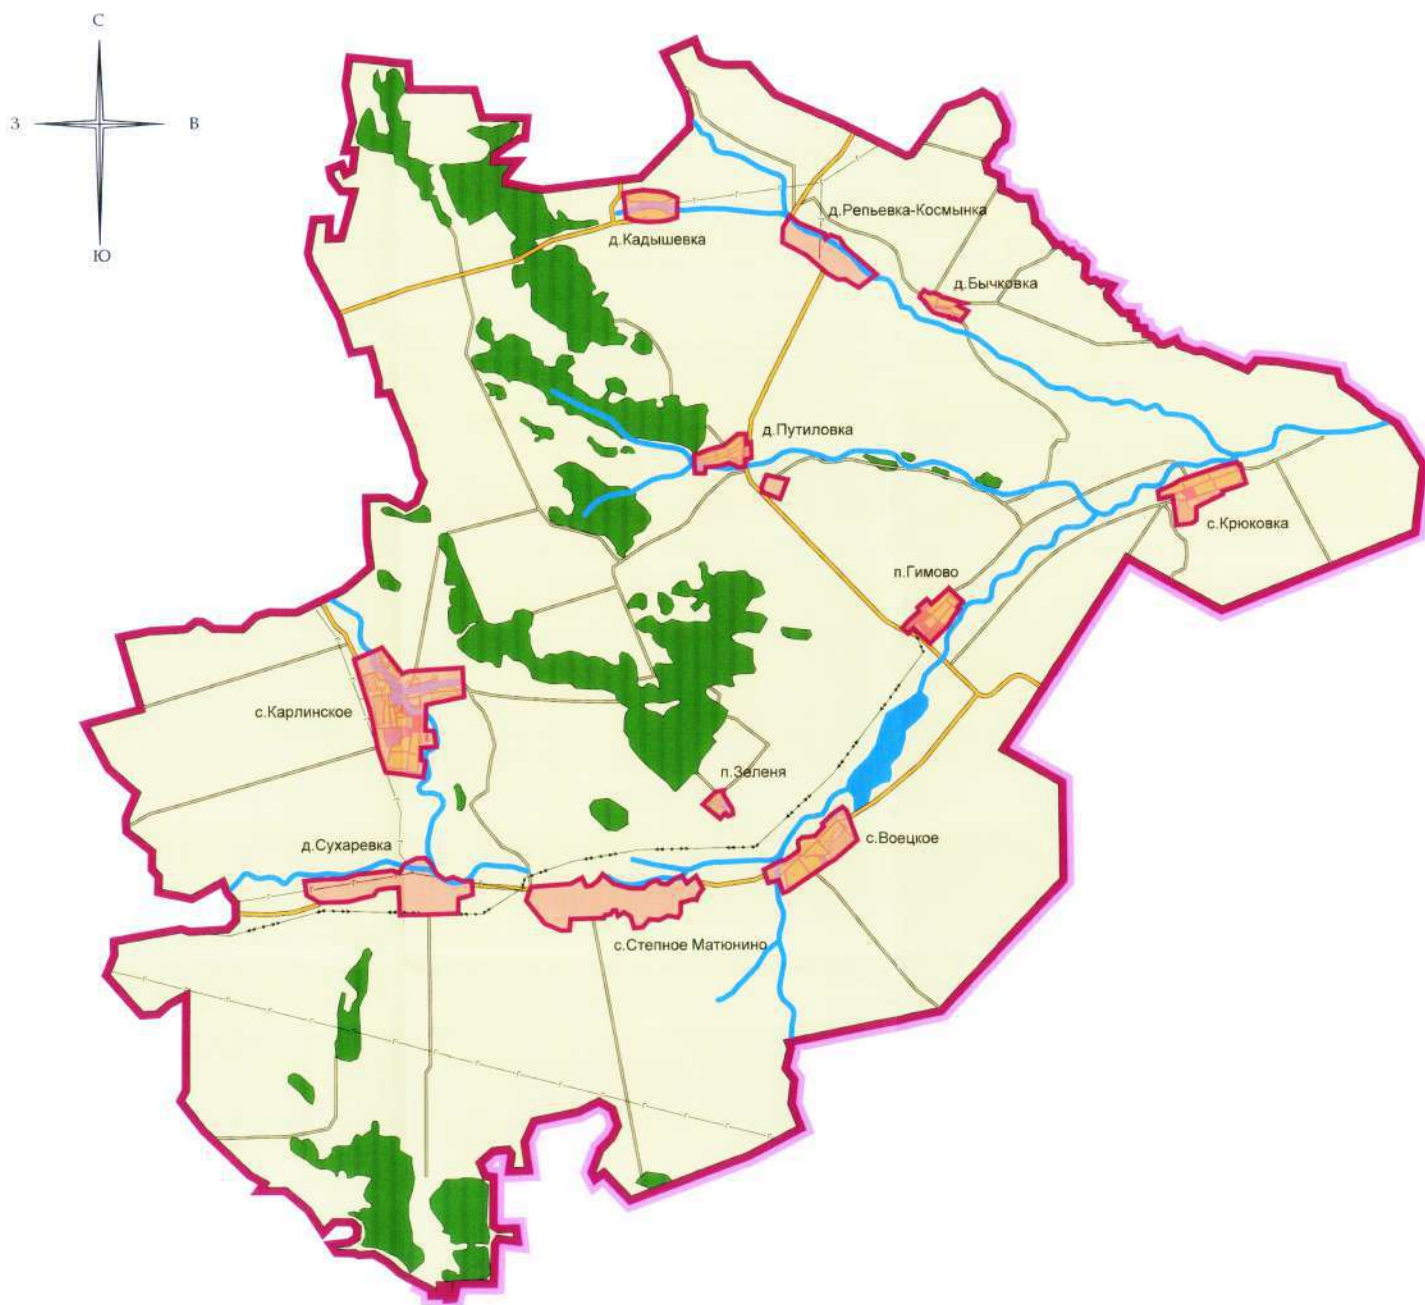

Условные обозначения

Границы

- Граница Маинского района
- Границы поселений
- Границы населенных пунктов

Населенные пункты

- Административные центры поселений
- Сельские населенные пункты

Территории

- Земли сельскохозяйственного назначения
- Земли населенных пунктов
- Земли лесного фонда

Инженерная инфраструктура

- Электроснабжение
линии электропередачи:
35 кВ
- Газоснабжение
магистральный газопровод

Транспортная инфраструктура

- Автомобили
местного значения
- прочие

Масштаб

