

ООО «СВЯЗЬГАЗПРОЕКТ»

ДОКУМЕНТАЦИЯ ПО ПЛАНИРОВКЕ ТЕРРИТОРИИ

**Проект планировки территории и проект межевания территории,
предусматривающий размещение линейного объекта
«Оснащение ИТСО ГРС Ульяновского ЛПУМГ»**

**Основная часть проекта межевания территории
Раздел 1 «Проект межевания территории. Графическая часть»**

00568.ПМТ1

Том 5

**Заместитель директора по
подготовке производства,
инженерным изысканиям и
специальным разделам**

Главный инженер проекта

И. Е. Чернышов

О.А. Иосифов



Инов. № подл.	
Подпись и дата	
Взам. инв. №	

Содержание тома 5


Обозначение	Наименование	Примечание
00568.ПМТ1-С	Содержание тома 5	1
00568.ДПТ-СД	Состав документации по планировке территории	1
00568. ПМТ1-Г.1	Чертеж межевания территории	4
	Всего листов:	6

Согласовано

В. инв. №

Подп. и дата

Инв. № подл.

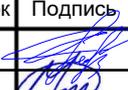Изм.	Кол.уч.	Лист	№ док	Подпись	Дата	00568.ПМТ1-С			
Разраб.		Енина			10.24	Содержание тома 5	Стадия	Лист	Листов
Пров.		Сорокин			10.24				1
									

Состав документации по планировке территории

№ тома	Обозначение	Наименование	Примечание
1	00568.ППТ1	Раздел 1 «Проект планировки территории. Графическая часть»	
2	00568.ППТ2	Раздел 2 «Положение о размещении линейных объектов»	
3	00568.ППТ3	Раздел 3 «Материалы по обоснованию проекта планировки территории. Графическая часть»	
4	00568.ППТ4	Раздел 4 «Материалы по обоснованию проекта планировки территории. Пояснительная записка»	
5	00568.ПМТ1	Раздел 1 «Проект межевания территории. Графическая часть»	
6	00568.ПМТ2	Раздел 2 «Проект межевания территории. Текстовая часть»	
7	00568.ПМТ3	Раздел 3 «Материалы по обоснованию проекта межевания территории. Графическая часть»	
8	00568.ПМТ4	Раздел 4 «Материалы по обоснованию проекта межевания территории. Пояснительная записка»	

Согласовано

В. инв. №

Подп. и дата

Инв. № подл.

00568.ДПТ-СД


Изм.	Кол.уч.	Лист	№ док	Подпись	Дата
Разраб.		Енина			10.24
Пров.		Сорокин			10.24

Состав документации по
планировке территории

Стадия	Лист	Листов
		1




Самарская область
Кошкинский район

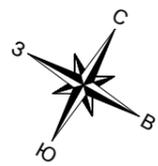

Условные обозначения

- границы планируемых элементов планировочной структуры совпадают с границей территории, в отношении которой подготовлен проект межевания территории
- кадастровый номер кадастрового квартала по сведениям ЕИРП
- границы кадастрового квартала
- границы земельных участков
- условный номер образуемых земельных участков на период строительства
- границы образуемых земельных участков на период строительства
- номер характерной точки границы образуемых земельных участков

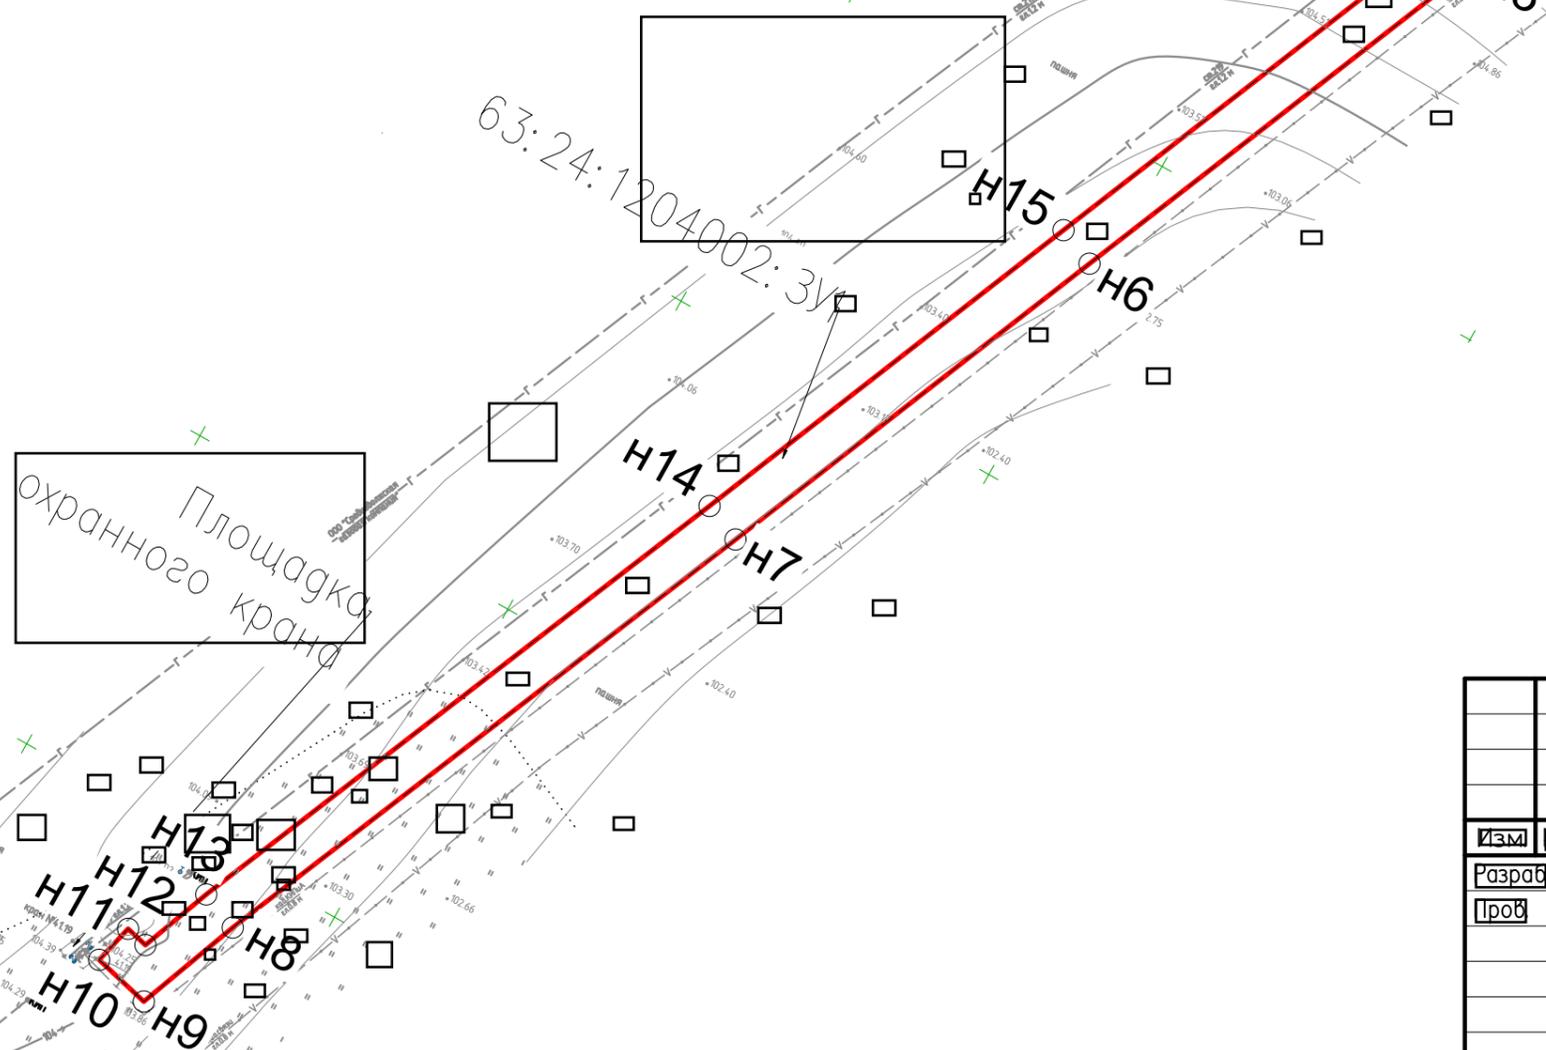

63:24:1204002
ГРС-117 р.ц. Кошки
63:24:1303007



Примечание:

1. Границы существующих элементов планировочной структуры отсутствуют;
2. Красные линии, утвержденные в составе проекта планировки, красные линии устанавливаемые, изменяемые и отменяемые не устанавливаются, в соответствии с пунктом 2 части 2 статьи 43 Градостроительного кодекса Российской Федерации;
3. Проектом межевания территории не предусматривается установление линий отступа от красных линий в целях размещения зданий, строений, сооружений на основании статьи 36 Градостроительного кодекса Российской Федерации, согласно которой действие градостроительного регламента не распространяется на земельные участки, предназначенные для размещения линейных объектов и(или) заняты линейными объектами;
4. Границы земельных участков, образование которых предусмотрено схемой расположения земельного участка или земельных участков на кадастровом плане территории, срок действия которой не истек отсутствуют.

Создатель	
Исполнитель	
Проверенный	
Утвержденный	

00568.ПМ11 - 11					
Оснащение ИТСО ГРС Ульяновского ЛПУМП					
Изм.	Колуч	Лист	№ док	Подпись	Дата
Разраб		Енина			10.24
Проб		Сорокин			10.24
				Стадия	Лист
				Проект межевания территории. Графическая часть	1
				Формат	И
				Чертеж межевания территории. М 1:1000	



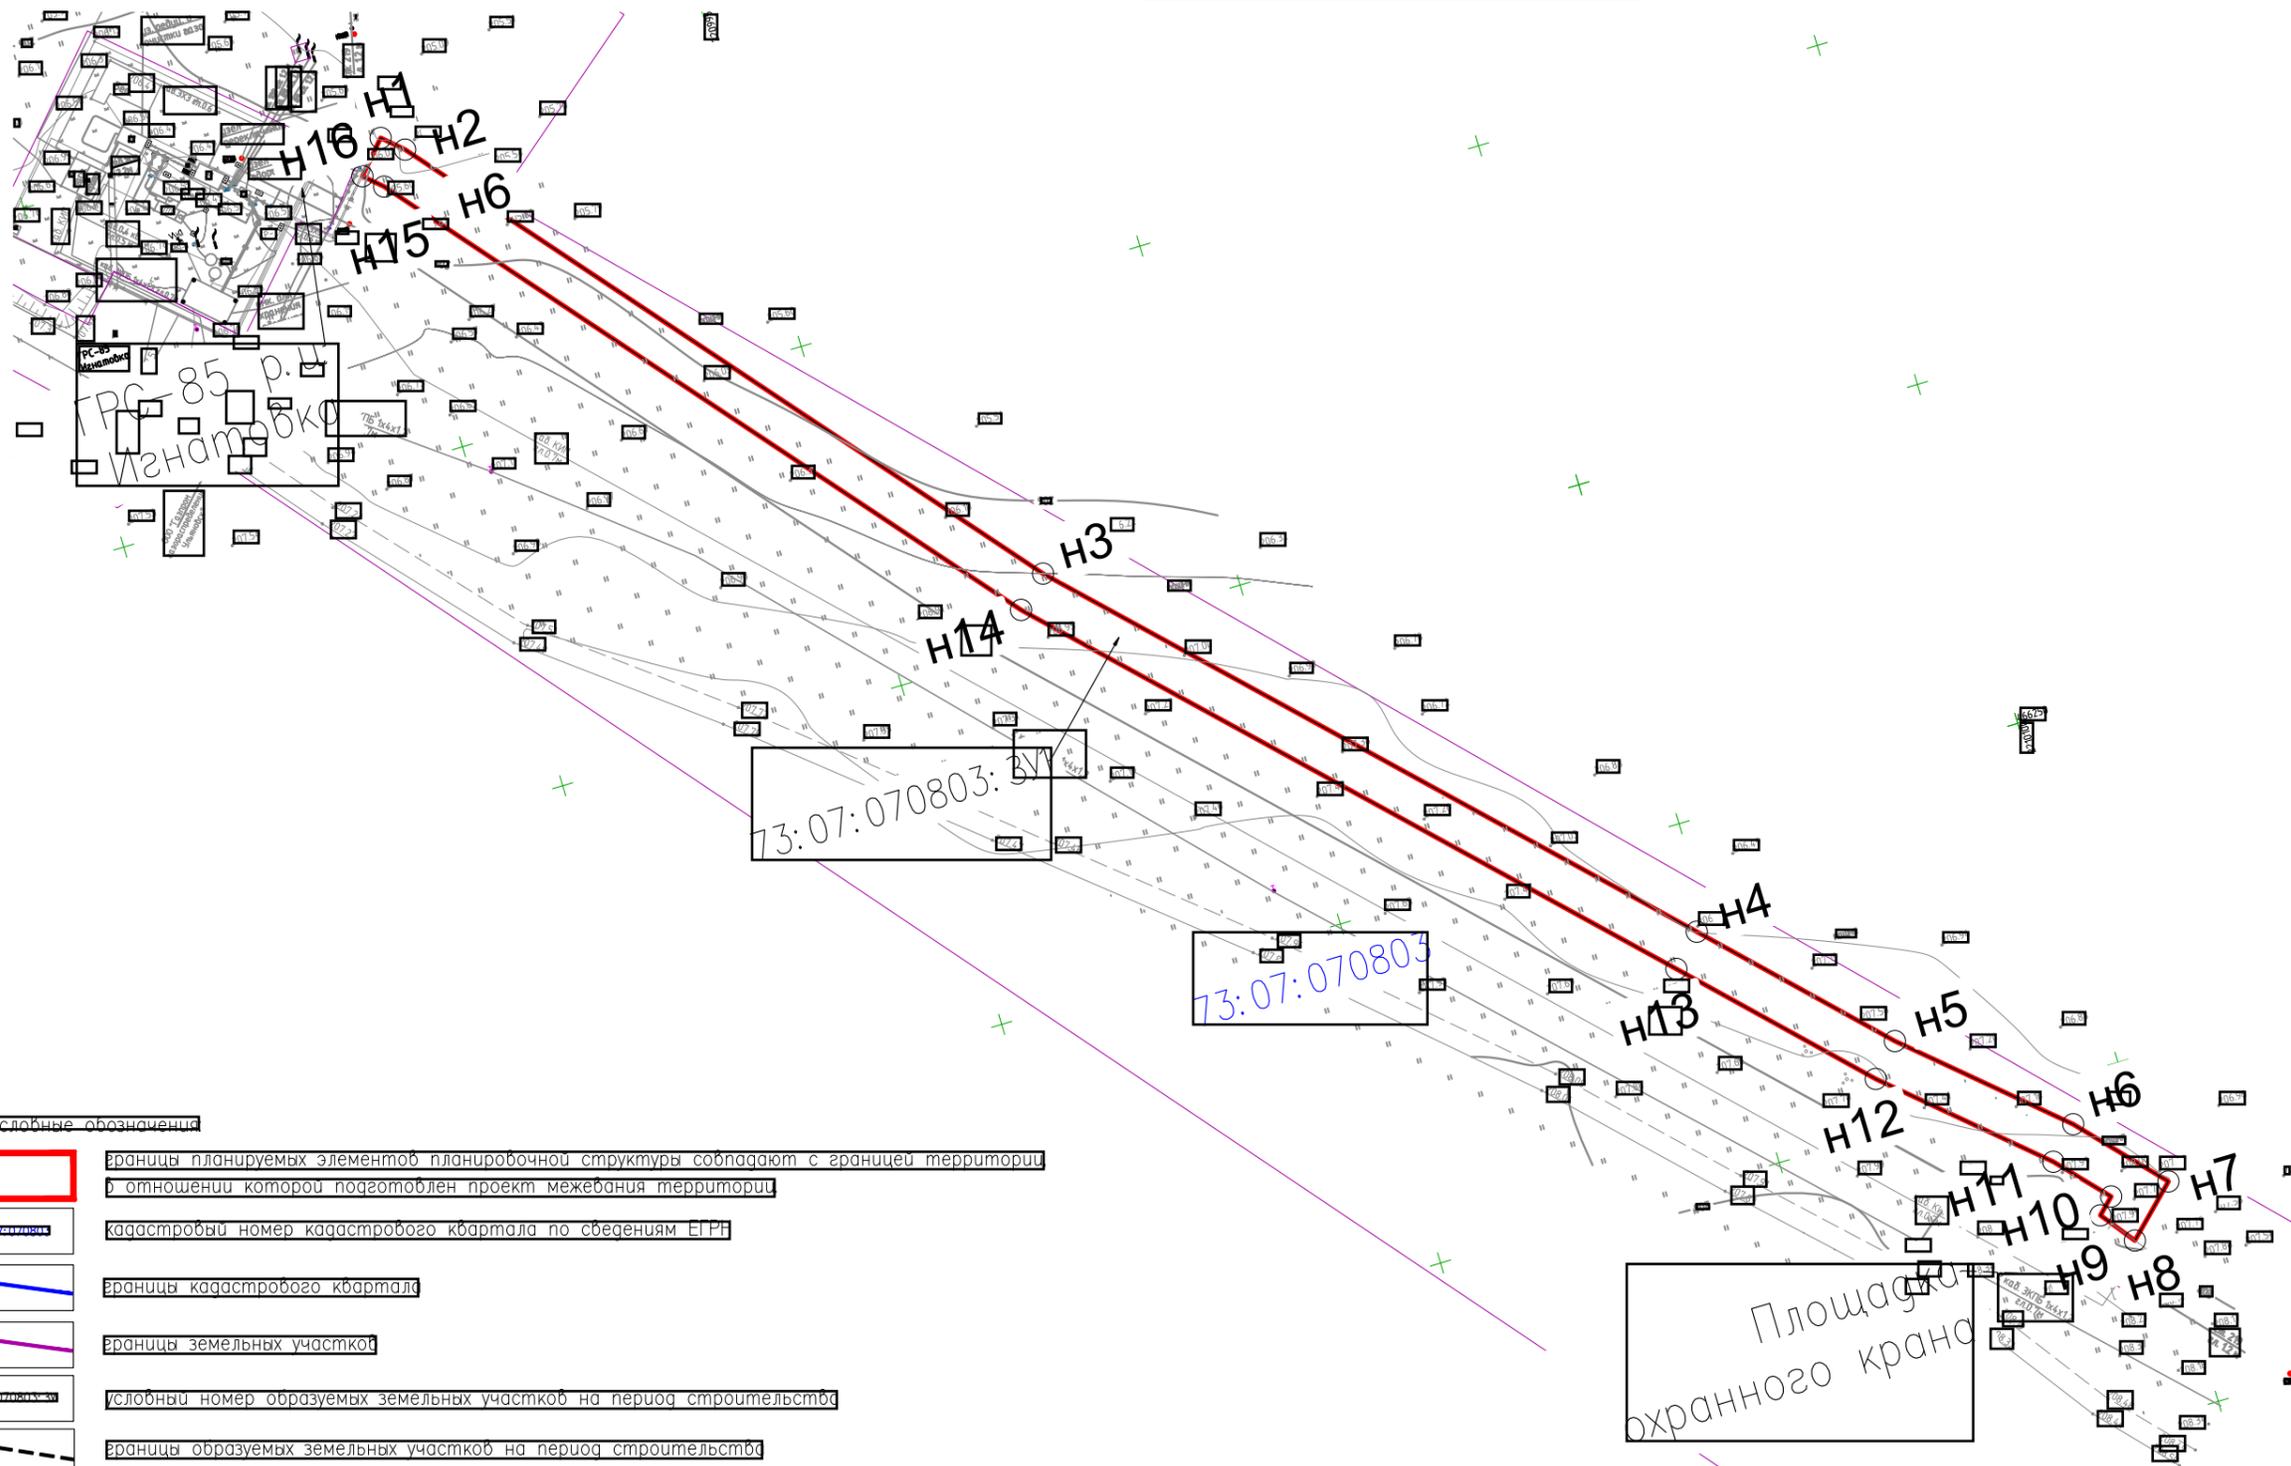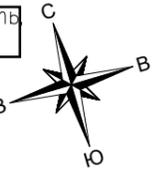

Условные обозначения

	Границы планируемых элементов планировочной структуры совпадают с границей территории, в отношении которой подготовлен проект межевания территории
	Кадастровый номер кадастрового квартала по сведениям ЕИРН
	Границы кадастрового квартала
	Границы земельных участков
	Условный номер образуемых земельных участков на период строительства
	Границы образуемых земельных участков на период строительства
	Номер характерной точки границы образуемых земельных участков



Примечание:

1. Границы существующих элементов планировочной структуры отсутствуют;
2. Красные линии, утвержденные в составе проекта планировки, красные линии устанавливаемые, изменяемые и отменяемые не устанавливаются, в соответствии с пунктом 2 части 2 статьи 43 Градостроительного кодекса Российской Федерации;
3. Проектом межевания территории не предусматривается установление линий отступа от красных линий в целях размещения зданий, строений, сооружений на основании статьи 36 Градостроительного кодекса Российской Федерации, согласно которой действие градостроительного регламента не распространяется на земельные участки, предназначенные для размещения линейных объектов и(или) занятия линейными объектами;
4. Границы земельных участков, образование которых предусмотрено схемой расположения земельного участка или земельных участков на кадастровом плане территории, срок действия которой не истек отсутствуют.

						00568.ПМ11 - 11				
						Оснащение ИТСО ГРС Ульяновского ЛПУМП				
Изм	Колуч	Лист	Лист	Подп	Подп	Дата	Проект межевания территории. Графическая часть	Стадия	Лист	Листов
Разраб	Евнин					10.24		Чертеж межевания территории. М 1:1000		
Проб	Сорокин					10.24				



Создатель	
Взам.инж.	
Подп.инж.	
Инж.инж.	

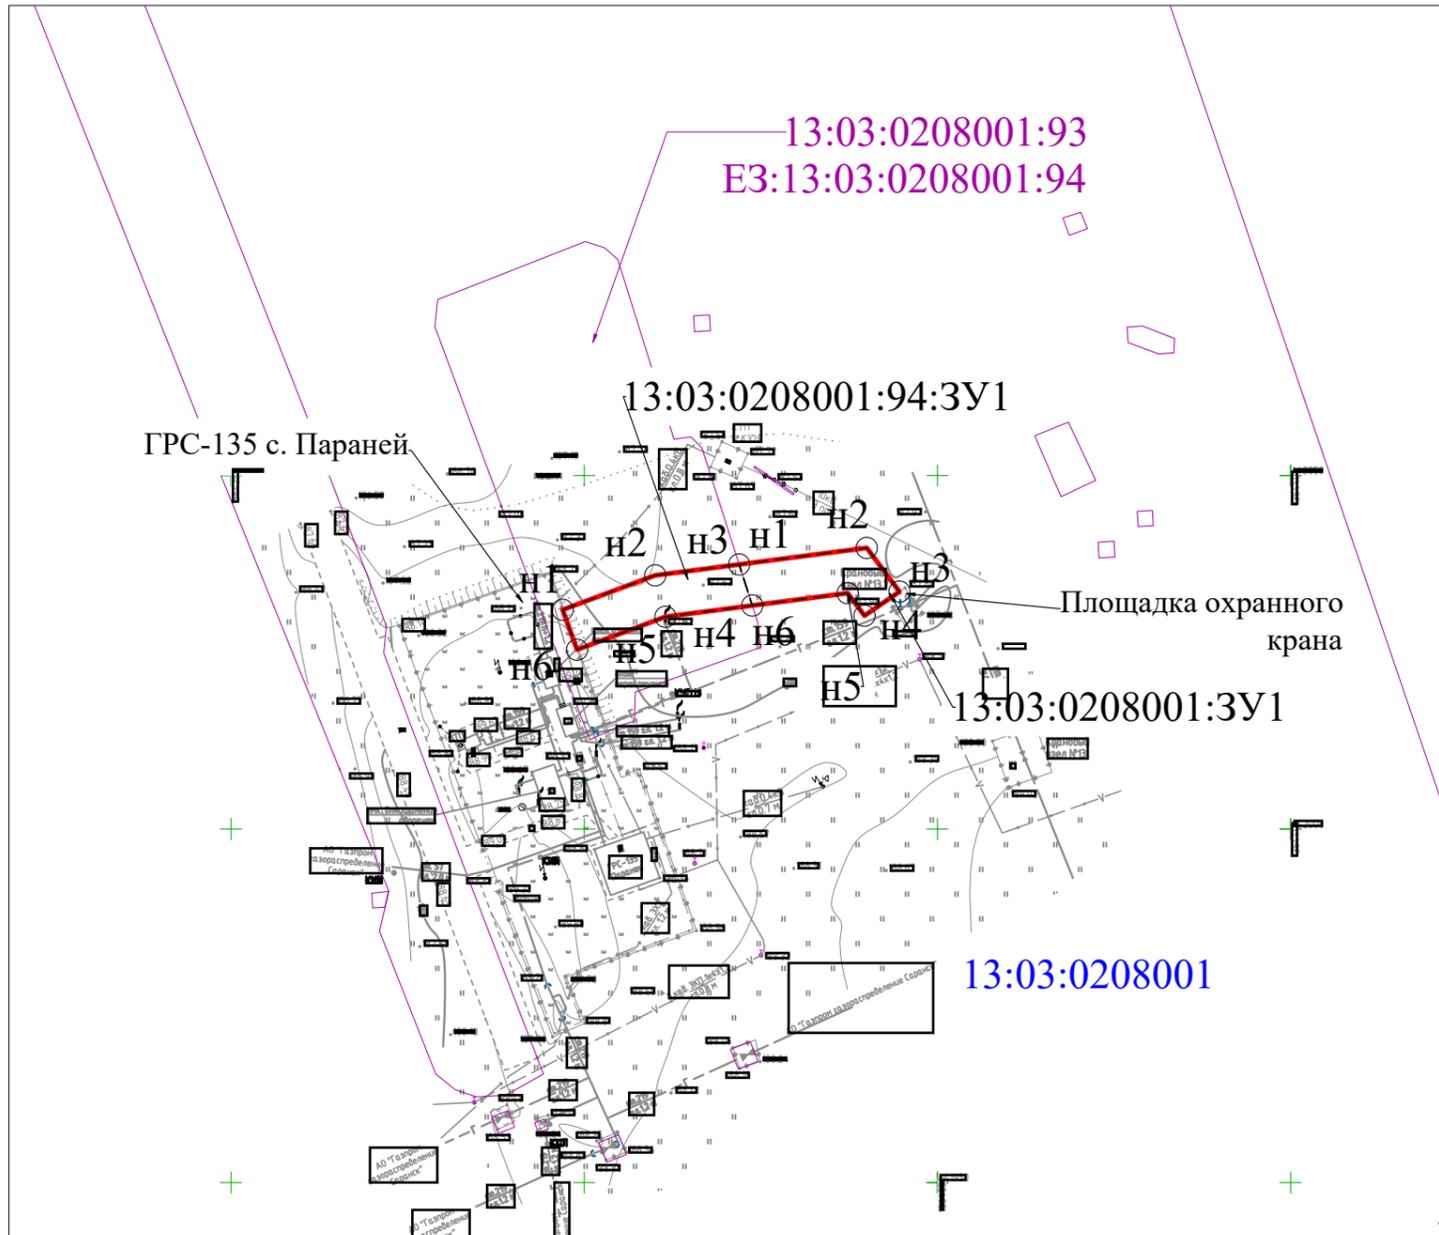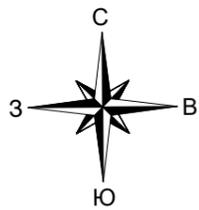

Условные обозначения



	Границы планируемых элементов планировочной структуры совпадают с границей территории в отношении которой подготовлен проект межевания территории
	Кадастровый номер смежного земельного участка по сведениям ЕПР
	Границы кадастрового квартала
	Кадастровый номер кадастрового квартала по сведениям ЕПР
	Границы земельных участков
	Условный номер образуемых земельных участков на период строительства
	Границы образуемых земельных участков на период строительства
	Номер характерной точки границы образуемых земельных участков

Примечание:

1. Границы существующих элементов планировочной структуры отсутствуют;
2. Красные линии, утвержденные в составе проекта планировки, красные линии устанавливаемые, изменяемые и отменяемые не устанавливаются, в соответствии с пунктом 2 части 2 статьи 43 Градостроительного кодекса Российской Федерации;
3. Проектом межевания территории не предусматривается установление линий отступа от красных линий в целях размещения зданий, строений, сооружений на основании статьи 36 Градостроительного кодекса Российской Федерации, согласно которой действие градостроительного регламента не распространяется на земельные участки, предназначенные для размещения линейных объектов и(или) занятые линейными объектами;
4. Границы земельных участков, образование которых предусмотрено схемой расположения земельного участка или земельных участков на кадастровом плане территории, срок действия которой не истек отсутствуют.



Созд. паспортом	
Взам. инж.	
Подп. инж.	
Инв. инж.	

						00568.ПМ11 - 11			
						Оснащение ИТСО ГРС Ульяновского ЛПУМП			
Изм.	Колуч	Лист	№ док	Подпись	Дата	Проект межевания территории. Графическая часть	Стадия	Лист	Листов
Разраб		Евнин			10.24				1
Проб		Сорокин			10.24				
						Чертеж межевания территории. М 1:1000			

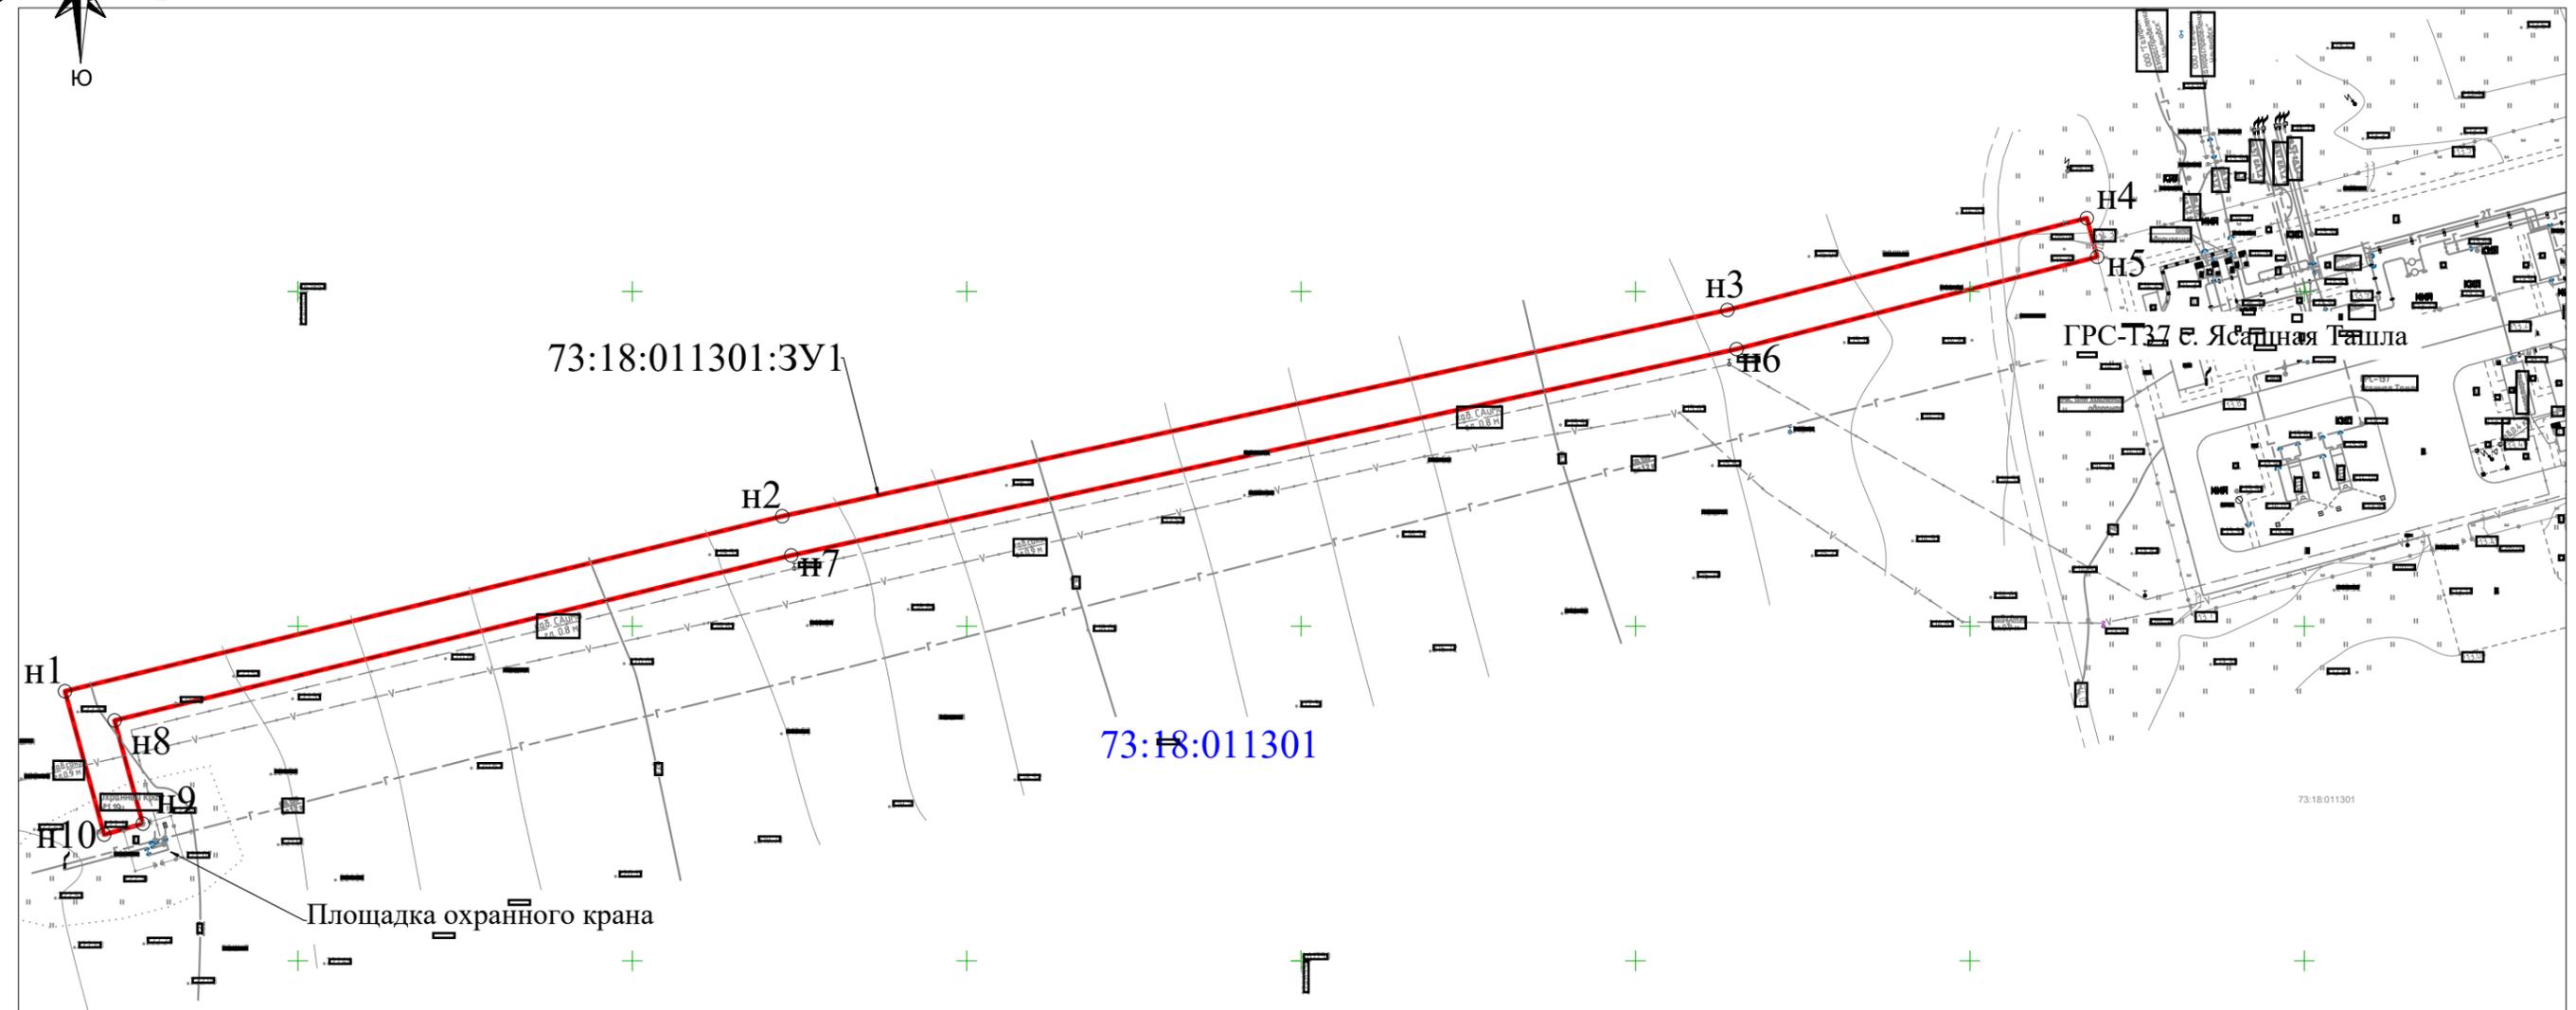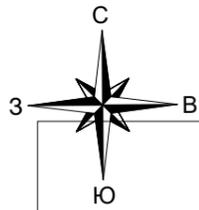

Создано: 08.08.2024
Время: 14:00
Подпись:
Имя: Иполд

Условные обозначения

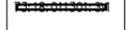 -  границы планируемых элементов планировочной структуры совпадают с границей территории в отношении которой подготовлен проект межевания территории
-  кадастровый номер кадастрового квартала по сведениям ЕГРН
-  условный номер образуемых земельных участков на период строительства
-  границы образуемых земельных участков на период строительства
-  номер характерной точки границы образуемых земельных участков

Примечание:

- Границы существующих элементов планировочной структуры отсутствуют;
- Красные линии, утвержденные в составе проекта планировки, красные линии устанавливаемые, изменяемые и отменяемые не устанавливаются, в соответствии с пунктом 2 части 2 статьи 43 Градостроительного кодекса Российской Федерации;
- Проектом межевания территории не предусматривается установление линий отступа от красных линий в целях размещения зданий, строений, сооружений на основании статьи 36 Градостроительного кодекса Российской Федерации, согласно которой действие градостроительного регламента не распространяется на земельные участки, предназначенные для размещения линейных объектов и(или) занятые линейными объектами;
- Границы земельных участков, образование которых предусмотрено схемой расположения земельного участка или земельных участков на кадастровом плане территории, срок действия которой не истек отсутствуют.

00568.ПМ11 - 11					
Оснащение ИТСО ГРС Ульяновского ЛПУМП					
Изм	Колуч	Лист	№ док	Подпись	Дата
Разраб	Енина				10.24
Проб	Сорокин				10.24
				Проект межевания территории. Графическая часть	
				Чертеж межевания территории. М 1:1000	I
					