Муниципальное образование

"ВЫРОВСКОЕ СЕЛЬСКОЕ ПОСЕЛЕНИЕ"

Майнского муниципального района Ульяновской области.

пос. Опалиха

Проектный план
(Основной чертеж)

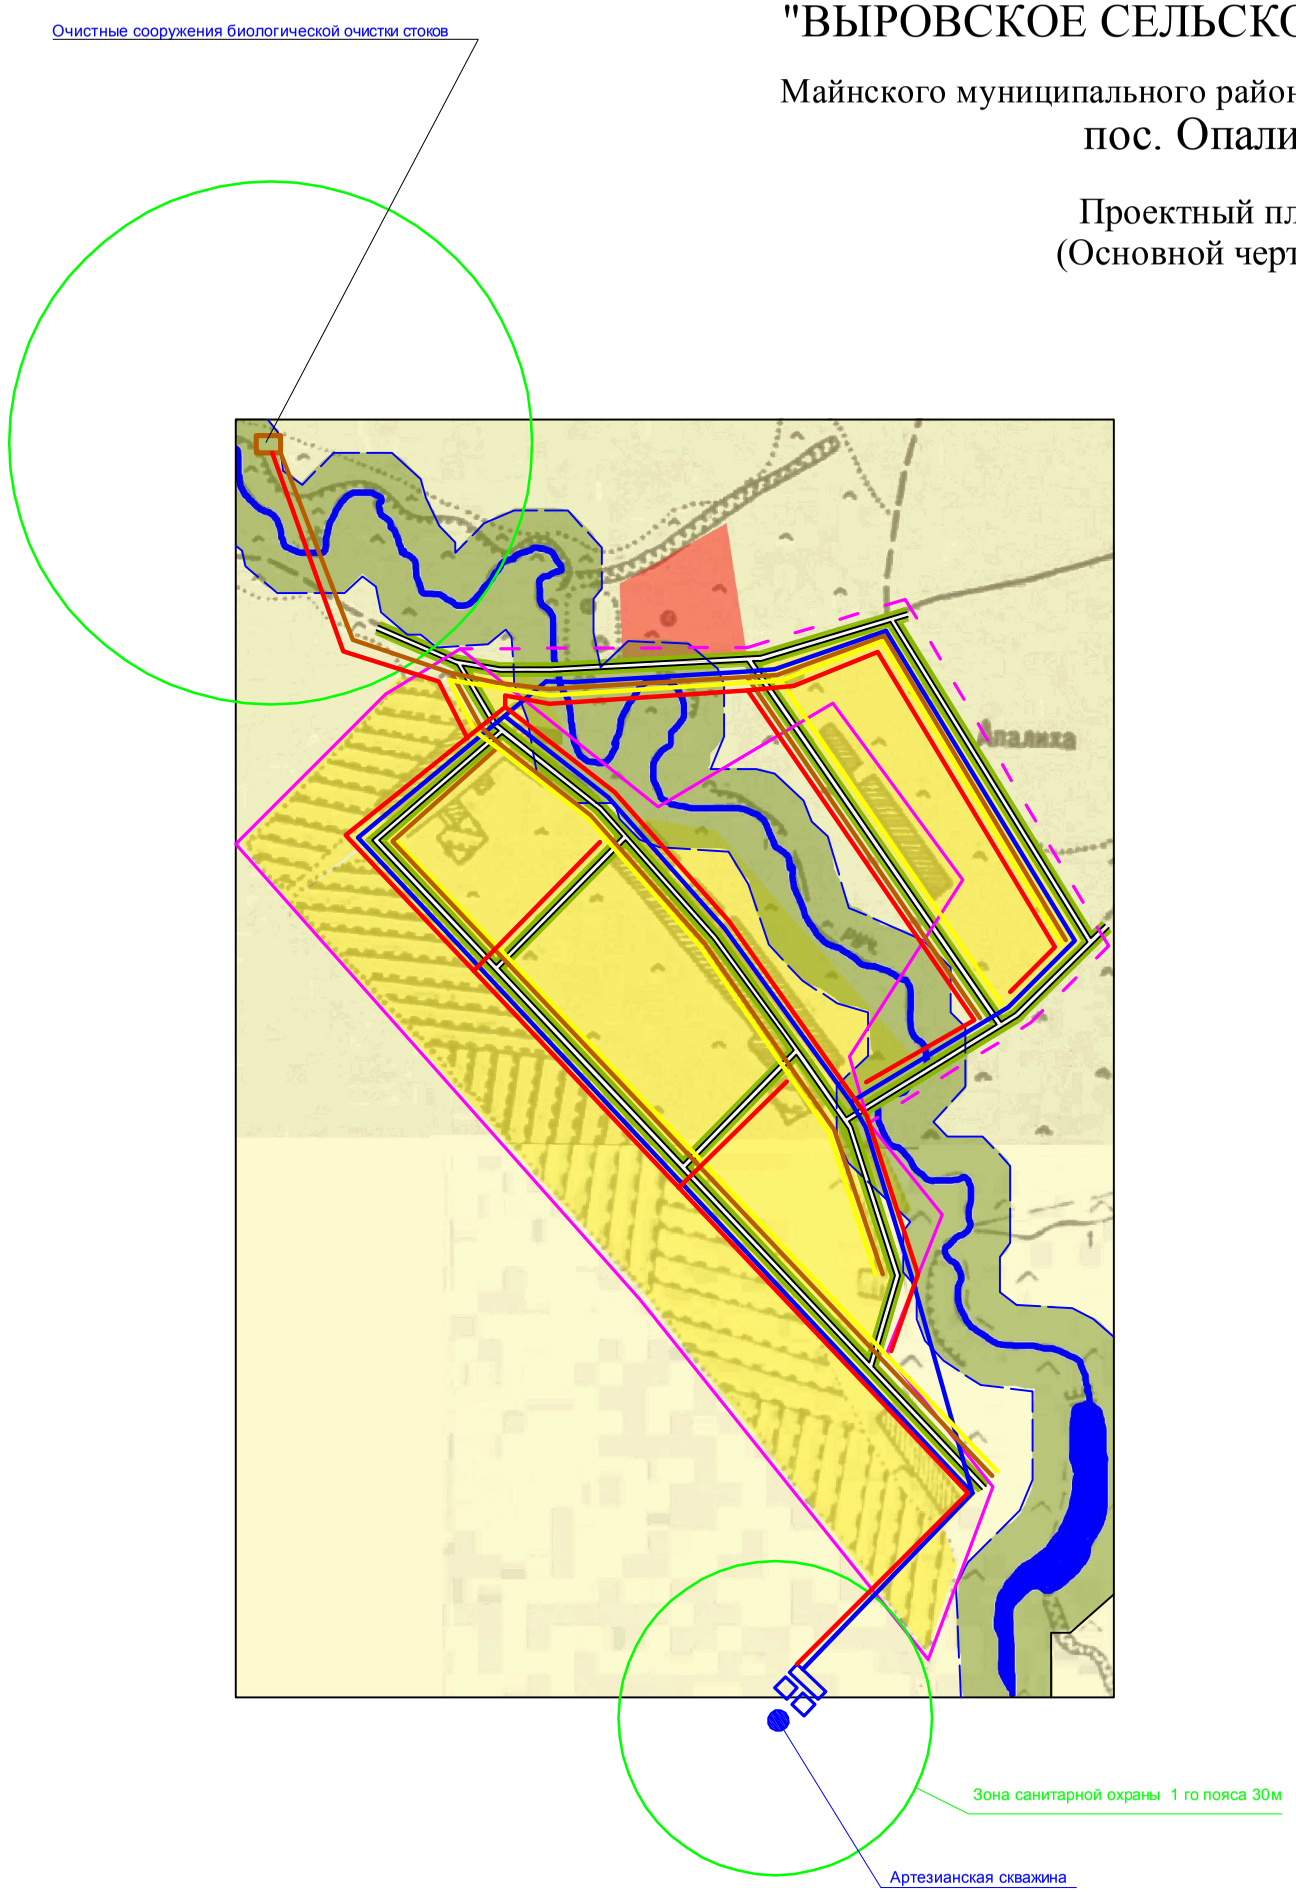

Условные обозначения

Границы

- Населенных пунктов
- Границы населенных пунктов на рассчетный срок
- Санитарно-защитных зон
- Водоохранных зон

Территории населенных пунктов

- Коттеджной и усадебной застройки
- Общественной застройки
- Зеленых насаждений

Территории

- Земель сельскохозяйственного назначения
- Земель сельскохозяйственного назначения (производственная застройка)

Гидрография

- Пруды
- Реки, ручьи

- Водопровод
- Канализация
- Газопровод
- Электрокабель
- Скважины
- Зоны санитарной охраны

СОГЛАСОВАНО

Инв.N подл. | Подпись и дата | Взам.инв.N

				??-??-2009-ГП		
				Муниципальное образование Выровское сельское поселение Майнского муниципального района Ульяновской области.		
				пос. Опалиха	Стадия	Лист	Листов
Ген.директ.	Соркин Р.Г.		07.09				
ГАП	Чернихов О.Б.		07.09				
Разраб.	Лушин		11.09	Карта (схема) инженерной инфраструктуры М 1:5000	ООО АБ «М-ПРОЕКТ»		
Провер.	Чернихов О.Б.		07.09				

Формат А0 Инв. N