


Муниципальное образование  
**"ТИМОВСКОЕ СЕЛЬСКОЕ ПОСЕЛЕНИЕ"**  
 Майнского муниципального района Ульяновской области  
 пос. Крюковка  
 Проектный план  
 (Основной чертеж)

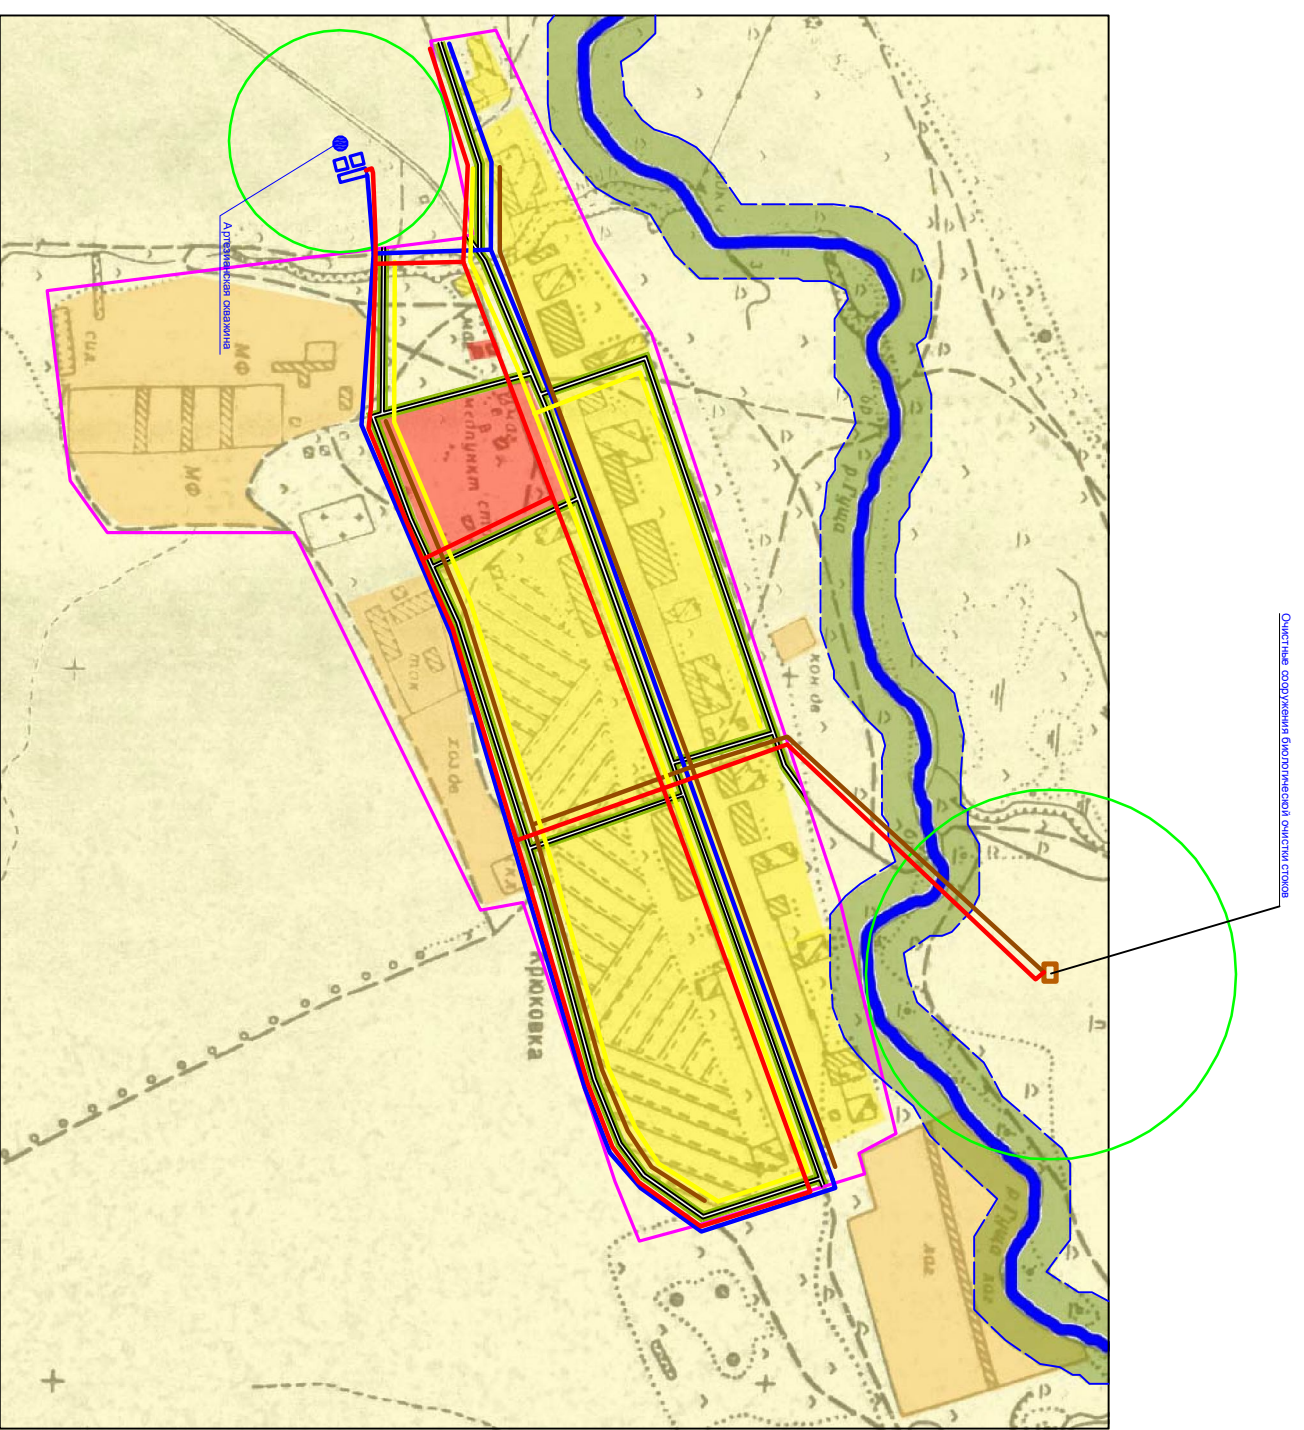

- Водопровод
- Канализация
- Газопровод
- Электрокабель
- Скважины
- Зоны санитарной охраны

**Условные обозначения**

- — — Границы населенных пунктов
- - - - - Водоохранных зон
- Территории населенных пунктов
- Коттеджной и усадьбыной застройки
- Общественной застройки
- Зеленых насаждений
- Территории земель сельскохозяйственного назначения
- Земель сельскохозяйственного назначения (производственная застройка)
- Пруды
- ~ Реки, ручьи

№ 27-2009-ТП		Муниципальное образование "Тимовское сельское поселение"	
Майнского муниципального района Ульяновской области.		Статья 1	
Курт (секция) инженерной инфраструктуры		ООО АБ «АНПРОКТ»	
М 1:5000		Лист №	