

Муниципальное образование "ИГНАТОВСКОЕ ГОРОДСКОЕ ПОСЕЛЕНИЕ" Майнского муниципального района Ульяновской области Проектный план (основной чертеж)

Условные обозначения

- ### Границы
- 1-я очер. сущ. Майнского района
 - городских и сельских поселений
 - населенных пунктов
 - водоохранных зон
 - санитарно-защитных зон
 - зон санитарной охраны
 - источников водоснабжения

- ### Территории
- Расч.срок 1-я очер. сущ. земли сельскохозяйственного назначения
 - рекреационная зона
 - эксплуатационные леса

- ### Инженерно-транспортная инфраструктура
- Расч.срок 1-я очер. сущ. скважины
 - скважины закрываемые
 - кладбища
 - скотомогильник закрытый
 - скотомогильники
 - полигонов твердых бытовых отходов
 - площадки для сбора мусора

- ### Рекреационная зона
- памятники архитектуры
 - памятники истории

- ### Гидрография
- реки
 - озера
 - пруды

Условные обозначения

- ### Населенные пункты
- р.п.Игнатовка административный центр района
 - с.Загоскино сельские населенные пункты

Территории населенных пунктов

- 1-я очер. сущ. коттеджной и усадебной застройки
- застройки повышенной этажности
- общественной застройки
- коммунальная
- промышленная застройка
- зеленые насаждения


Инженерно-транспортная инфраструктура

- 1-я очер. сущ. региональные автодороги
- местные автодороги
- сельские автодороги
- крупные электростанции
- линии электропередач
- магистральные газопроводы
- межпоселковые газопровод
- газораспределительные станции, пункты


Промышленные предприятия

- Расч.срок 1-я очер. сущ. производство минеральных вод
- предприятие по производству строительных материалов
- предприятия легкой промышленности
- аэродромы, взлетные полосы для нужд сельского хозяйства

М 1:25000
в 1 сантиметре 250 метров

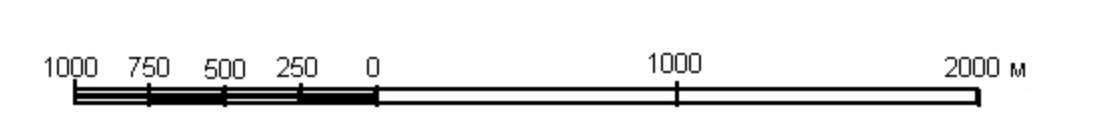

18/04-02-2008-14-0-ГП		Муниципальное образование "Игнатовское городское поселение"		Лист	Всг	Листы
Исполнитель	Проектировщик	Майнского муниципального района Ульяновской области	Муниципальное образование "Игнатовское городское поселение"	Лист	Всг	Листы
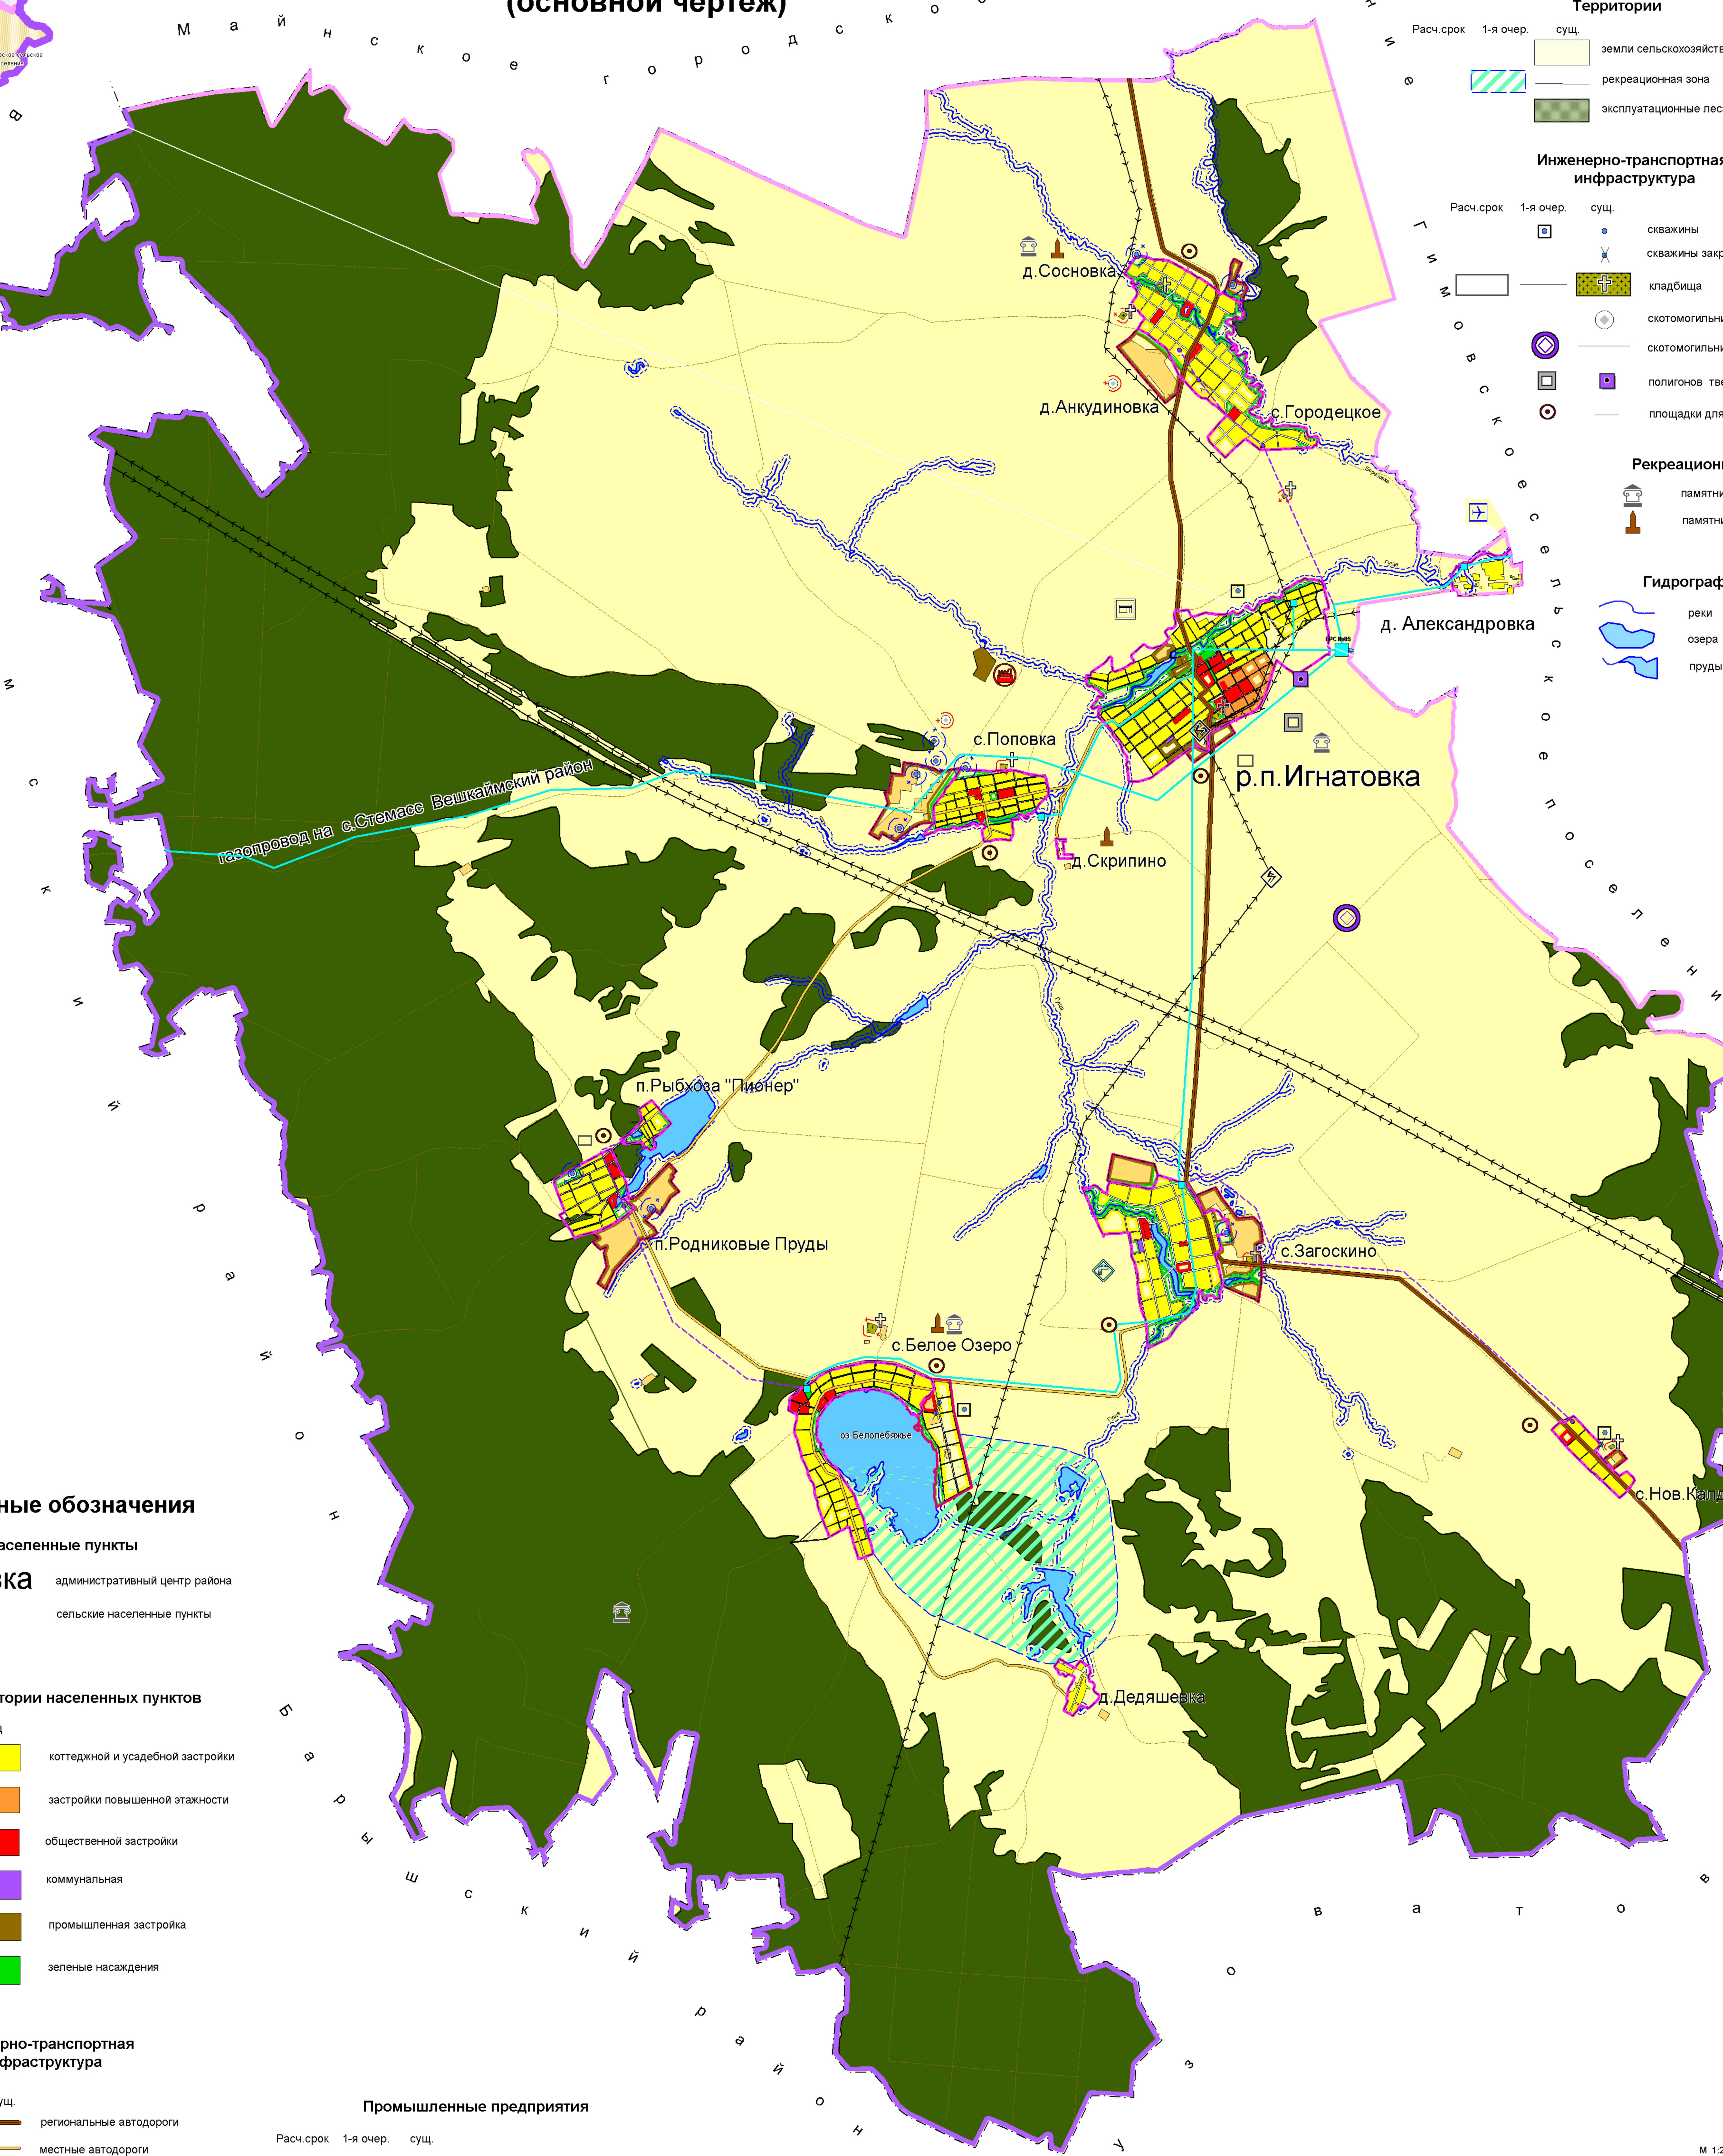

М а й н с к о е г о р о д с к о е п о с е л е н и е

В е ш к а й м с к и й р а й о н

п.Рыбхоза "Пионер"

п.Родниковые Пруды

с.Белое Озеро

оз.Белое

д.Дедашевка

с.Нов.Калда

с.Загоскино

с.Поповка

д.Скрипино

р.п.Игнатовка

с.Городецкое

д.Анкудиновка

д.Сосновка

д.Александровка

газопровод на с.Стемасе