


Муниципальное образование  
**"ИГНАТОВСКОЕ ГОРОДСКОЕ ПОСЕЛЕНИЕ"**  
 Майнского муниципального района Ульяновской области  
**р.п. Игнатовка**  
**План современного**  
**использования территории**  
 (опорный план)

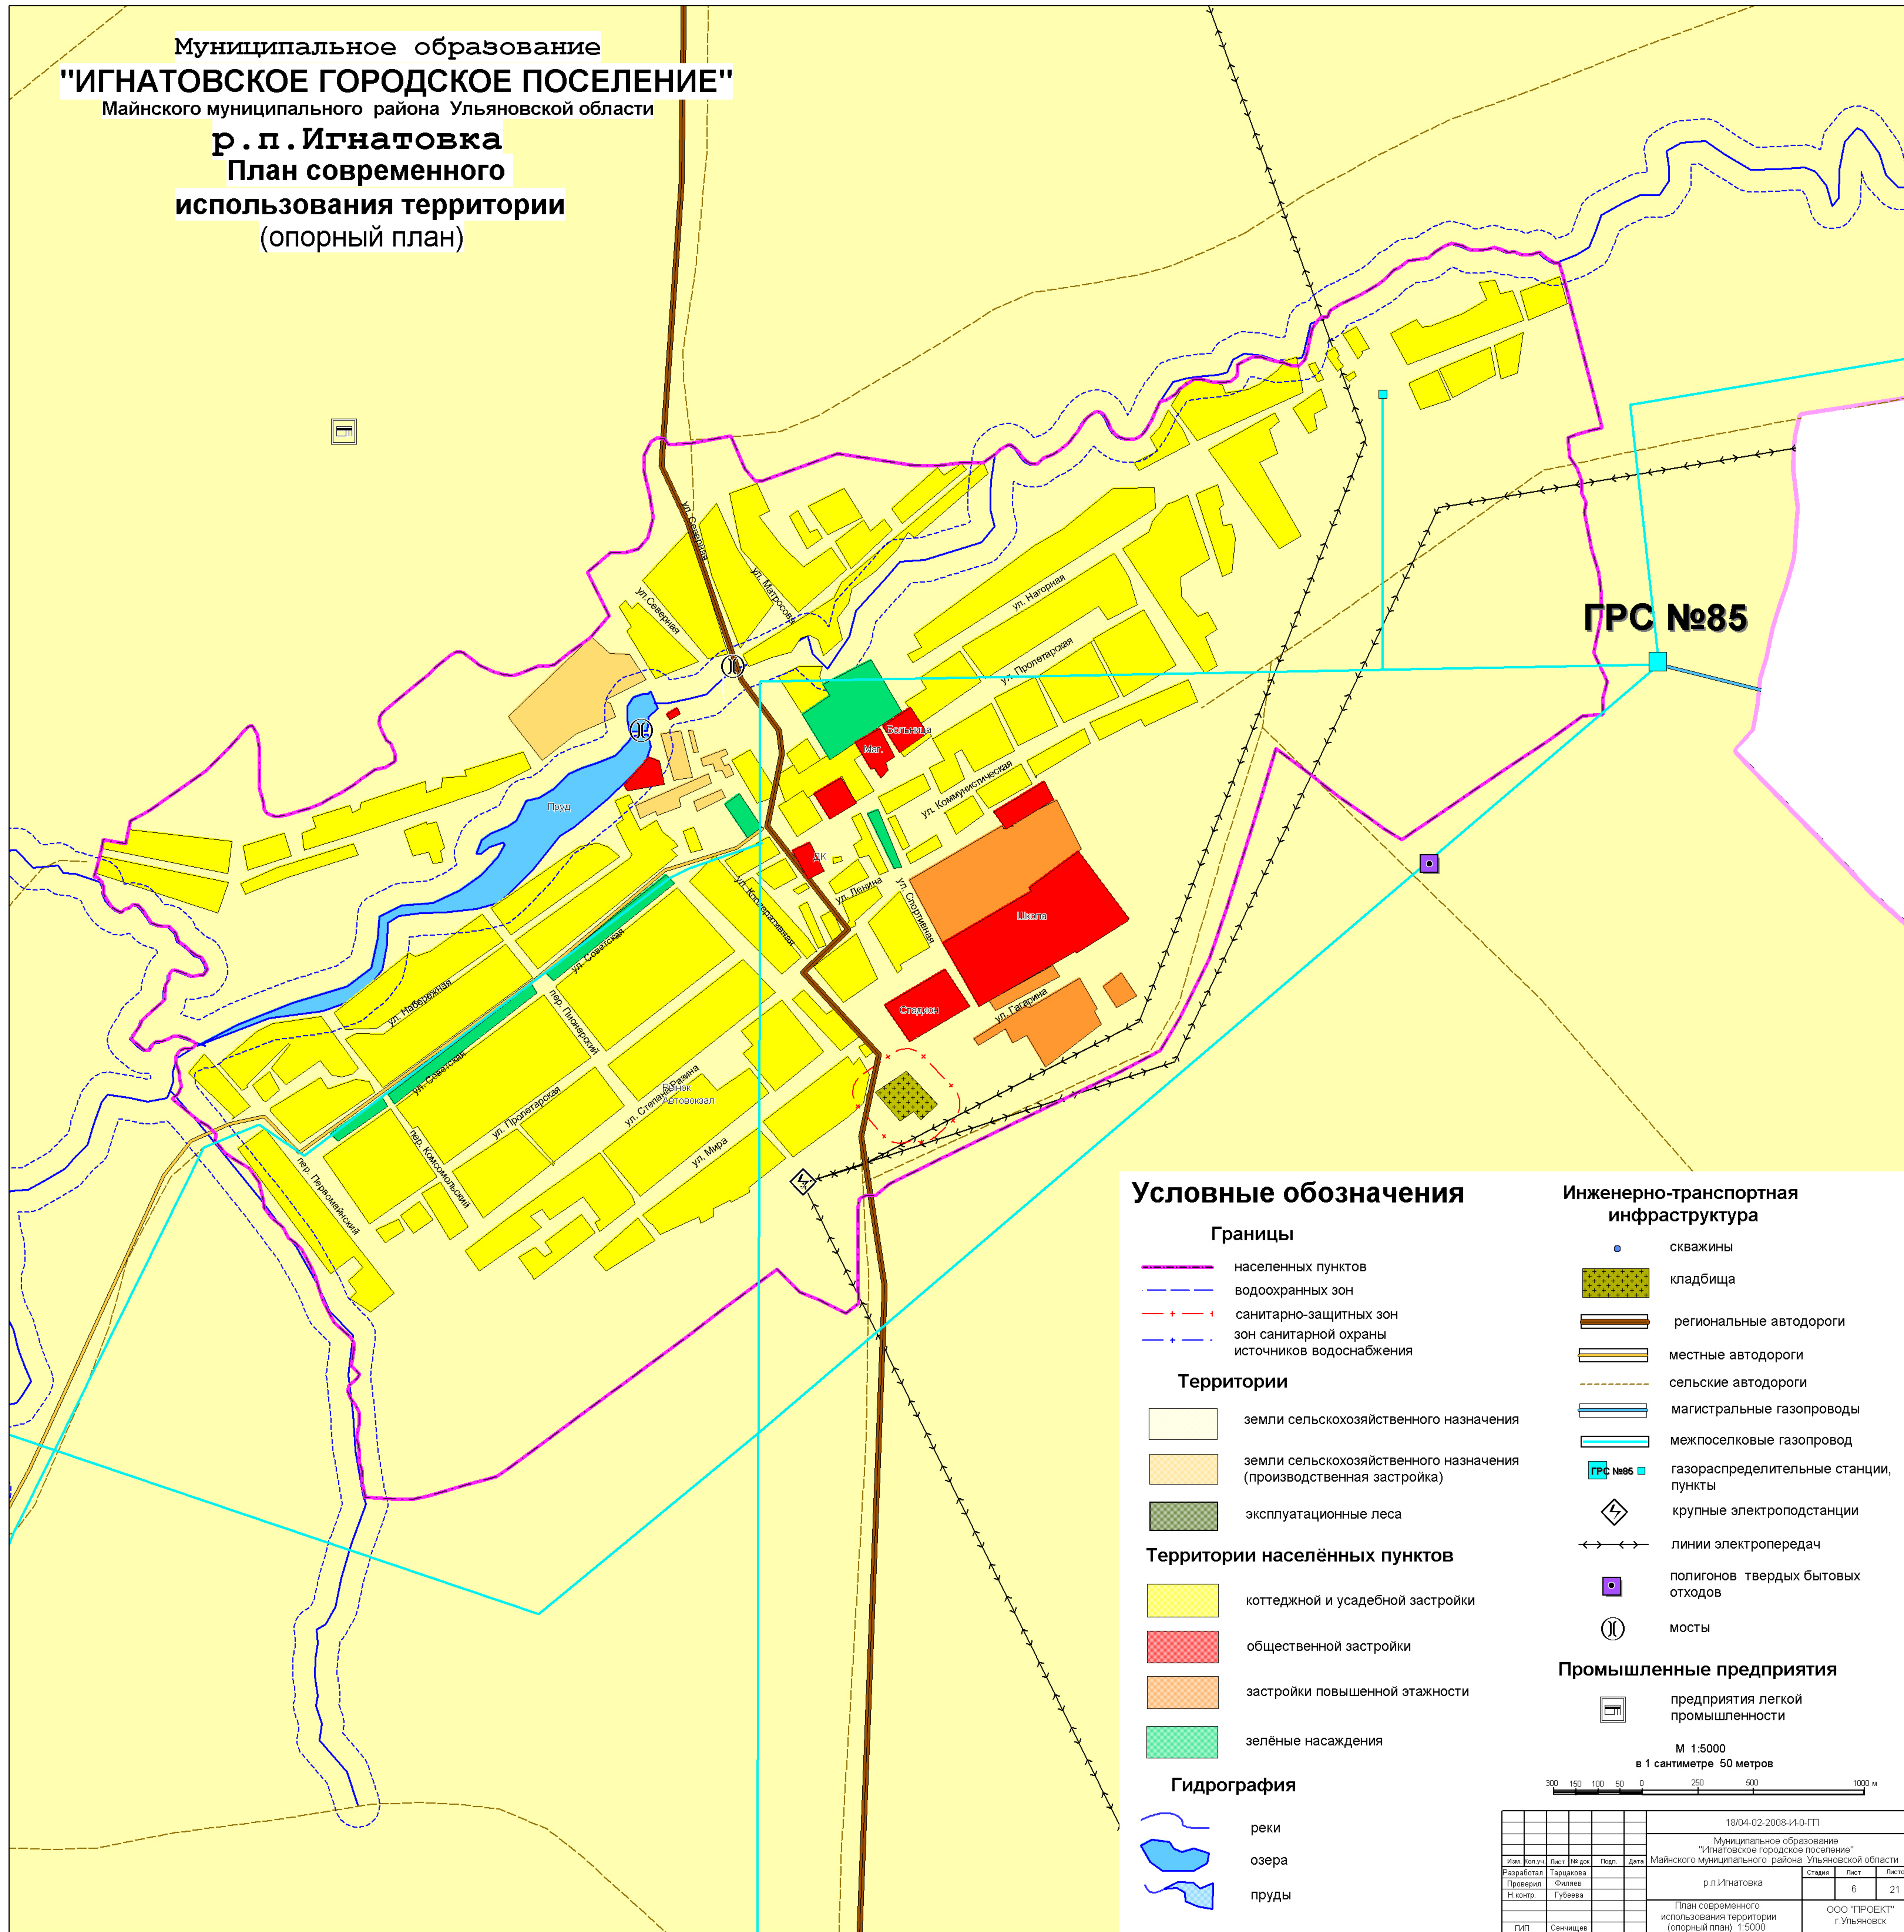

**Условные обозначения**

- Границы**
- населенных пунктов
  - водоохранных зон
  - - - санитарно-защитных зон
  - - - зон санитарной охраны источников водоснабжения
- Территории**
- земли сельскохозяйственного назначения
  - земли сельскохозяйственного назначения (производственная застройка)
  - эксплуатационные леса
- Территории населённых пунктов**
- коттеджной и усадебной застройки
  - общественной застройки
  - застройки повышенной этажности
  - зелёные насаждения
- Гидрография**
- реки
  - озера
  - пруды


**Инженерно-транспортная инфраструктура**

- скважины
- кладбища
- региональные автодороги
- местные автодороги
- сельские автодороги
- магистральные газопроводы
- межпоселковые газопроводы
- ГРС №85
- газораспределительные станции, пункты
- крупные электроподстанции
- линии электропередач
- полигонов твердых бытовых отходов
- мосты

**Промышленные предприятия**

- предприятия легкой промышленности

М 1:5000  
 в 1 сантиметре 50 метров

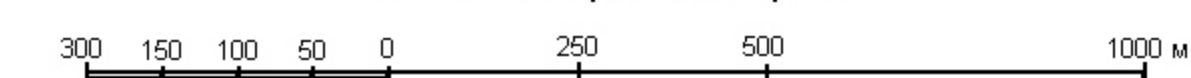

		18/04-02-2008-И.О.ГП			
		Муниципальное образование "Игнатовское городское поселение"			
		Майнского муниципального района Ульяновской области			
Имя	Колуч	Лист	№ д.к.	Лист	Дата
Разработал	Парасюкова			Страна	Лист
Проверил	Филкина			6	21
Н.контр.	Губеева				
		р.п. Игнатовка			
		План современного использования территории (опорный план) 1:5000		ООО "ПРОЕКТ" г. Ульяновск	
ГИП	Сенюшева				